




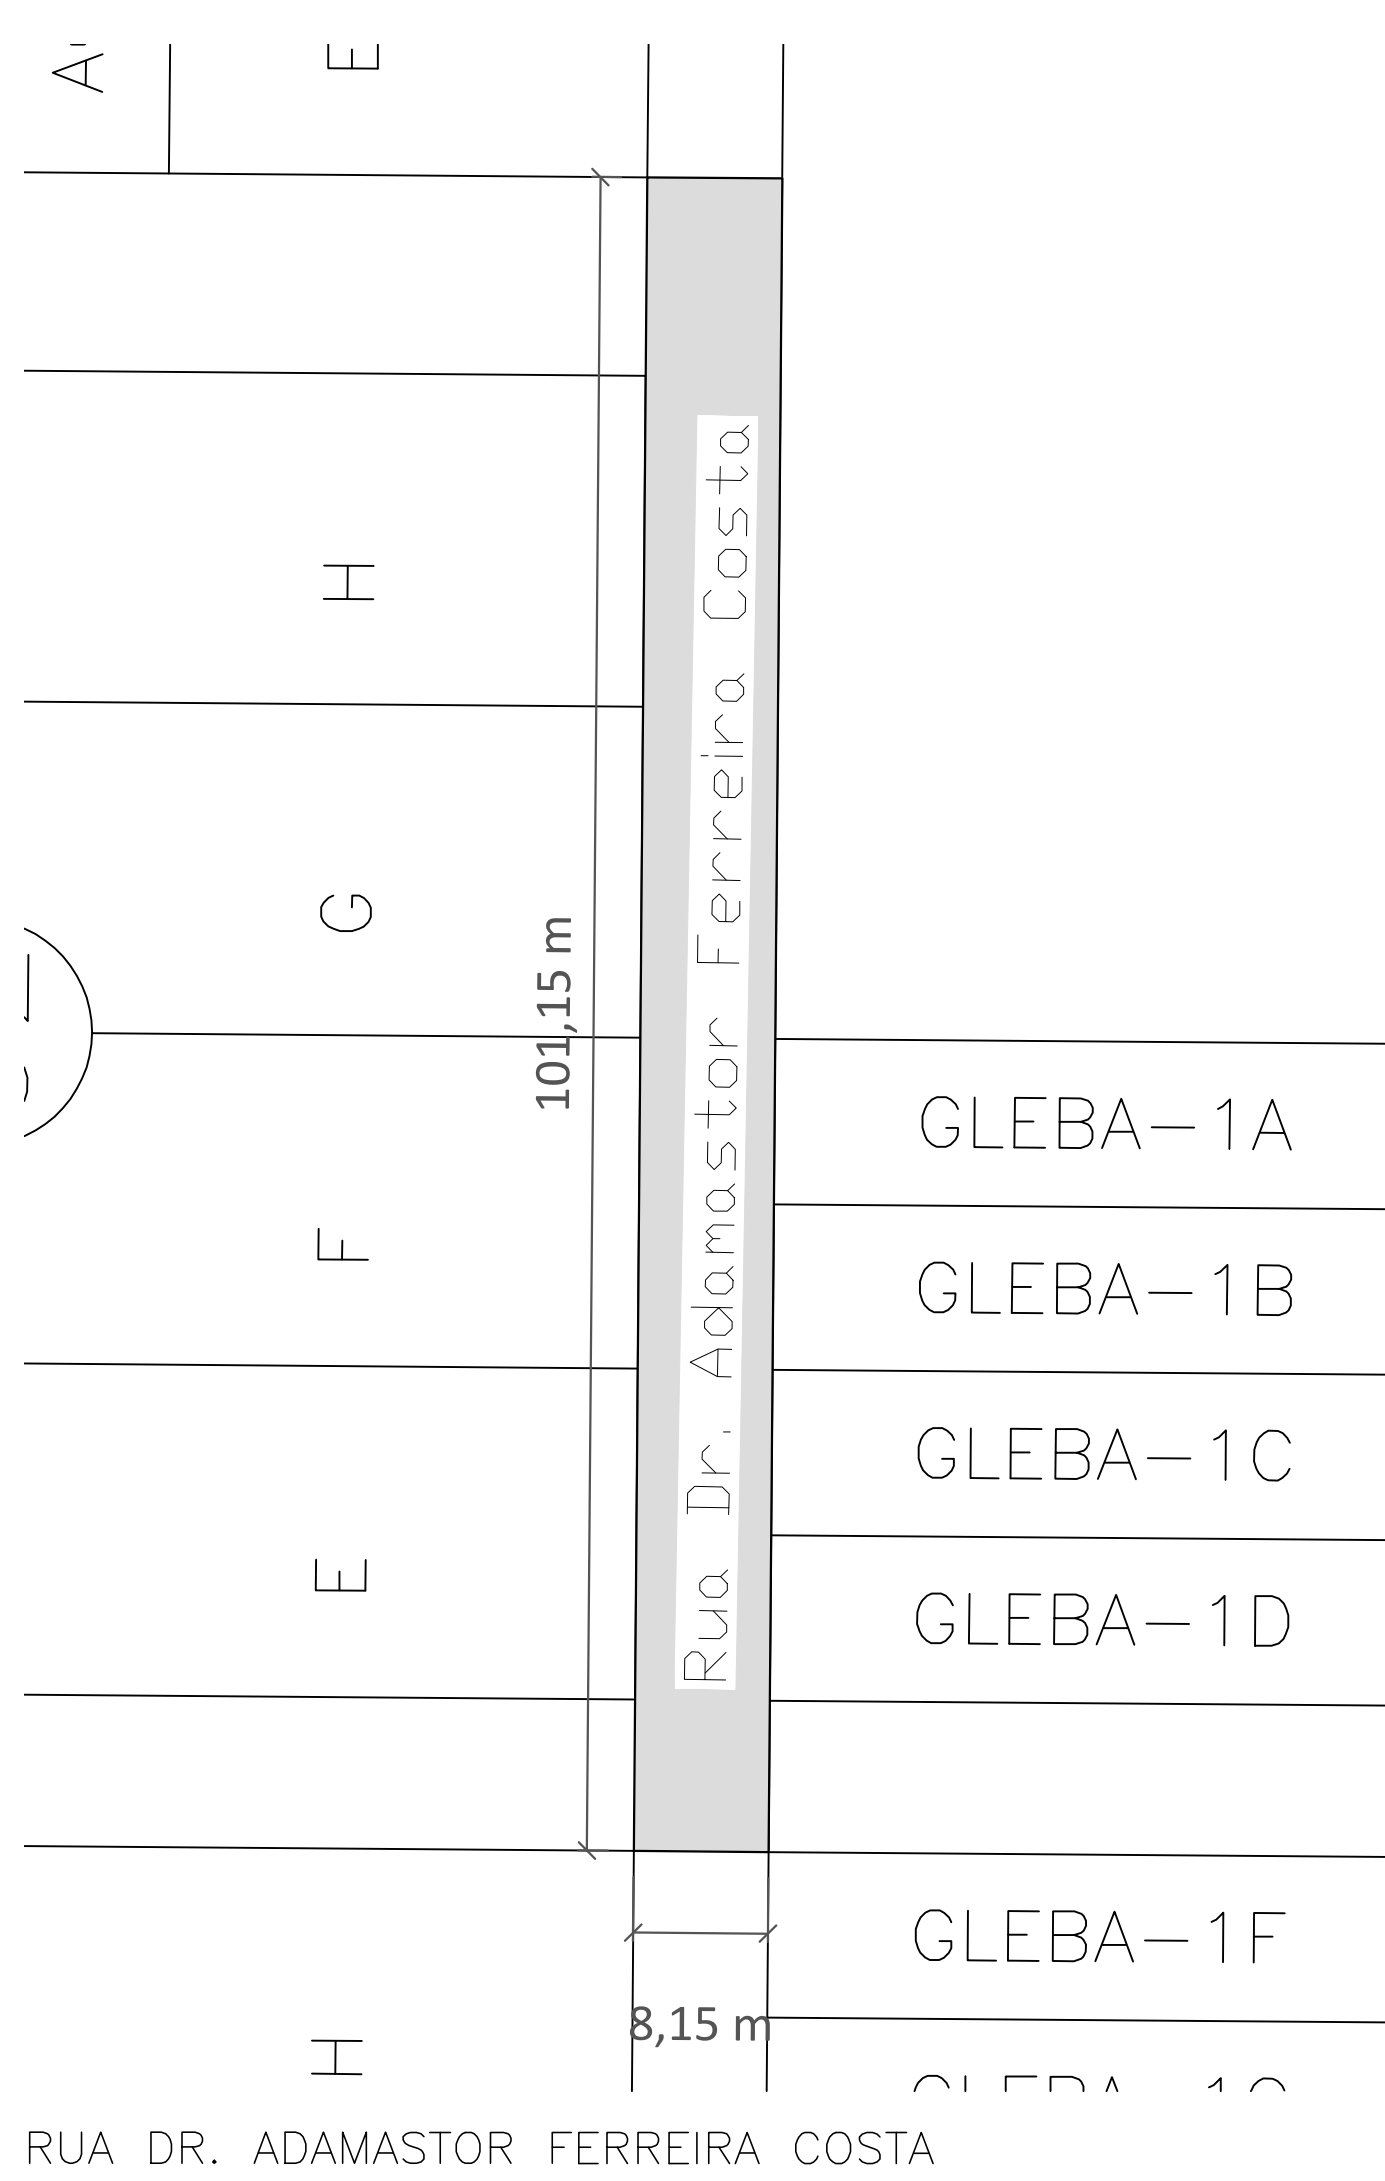


TABELA - RECAPEAMENTO

ITEM	RUA	LARGURA	COMPRIMENTO	ÁREA (M²)
1	RUA JOÃO KEMP	8,20 m	100,05 m	820,41 m²
2	RUA JOAQUIM THEODORO TAVARES	8,20 m	93,30 m	765,06 m²
3	RUA DR. ADAMASTOR FERREIRA COSTA	8,15 m	101,15 m	824,37 m²
4	AVENIDA IRACY FAGUNDES BOTTINO	16,20 m	93,90 m	1.394,37 m²
5	AVENIDA SANTO INACIO	12,20 m	87,00 m	1.061,40 m²
			TOTAL	4.865,61 m²

Detalhe 01 - Recapeamento Asfáltico (CBUQ)

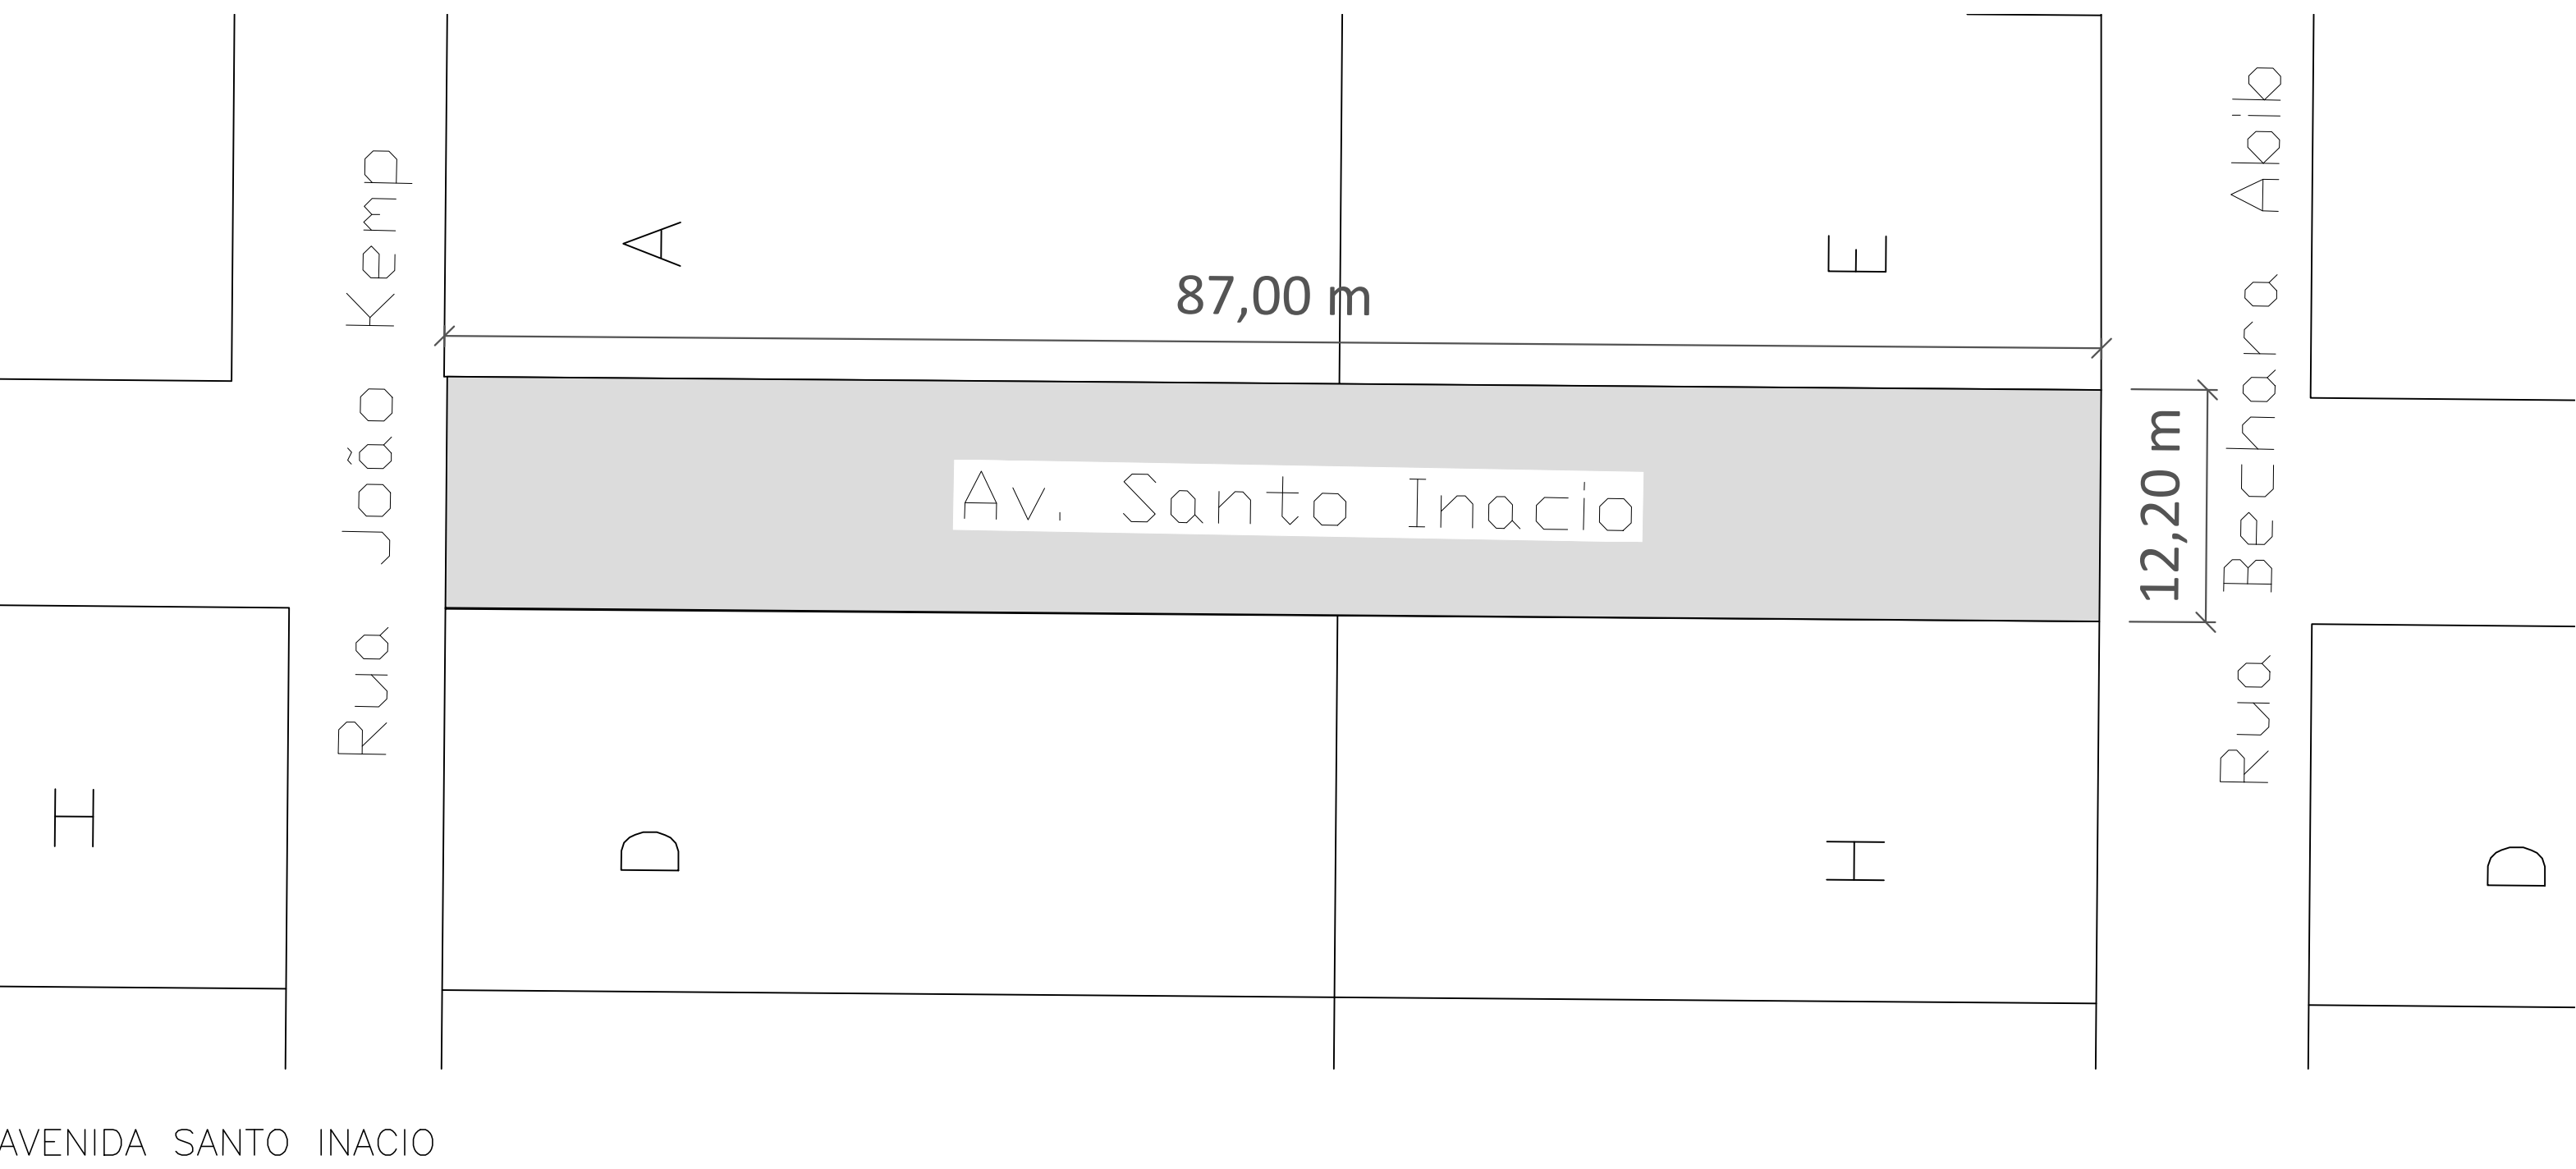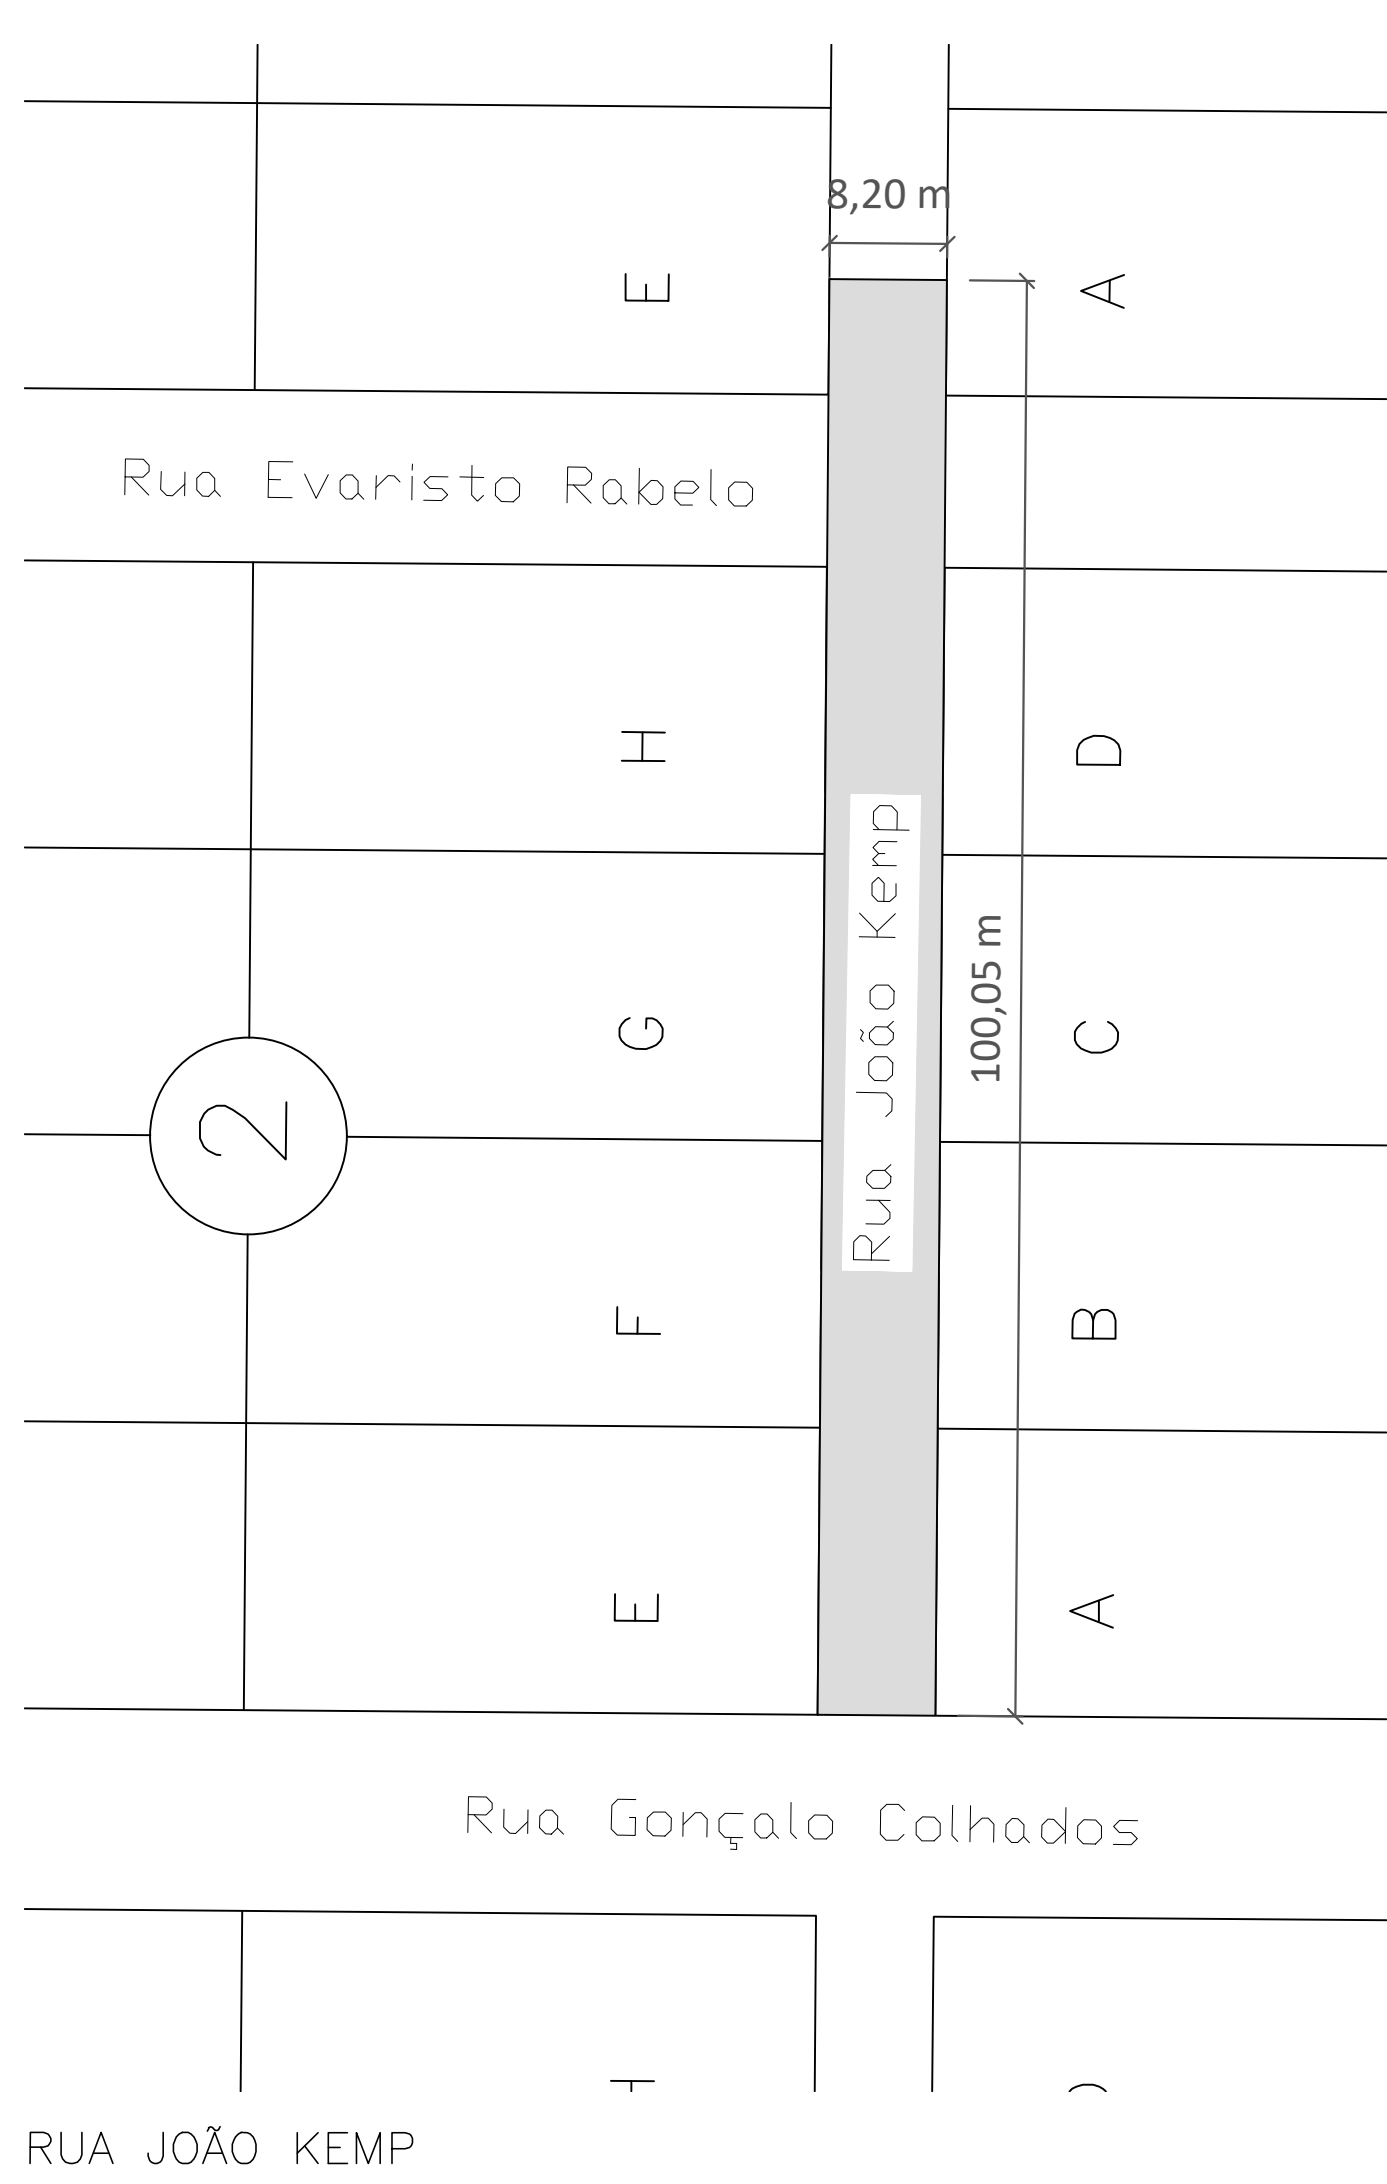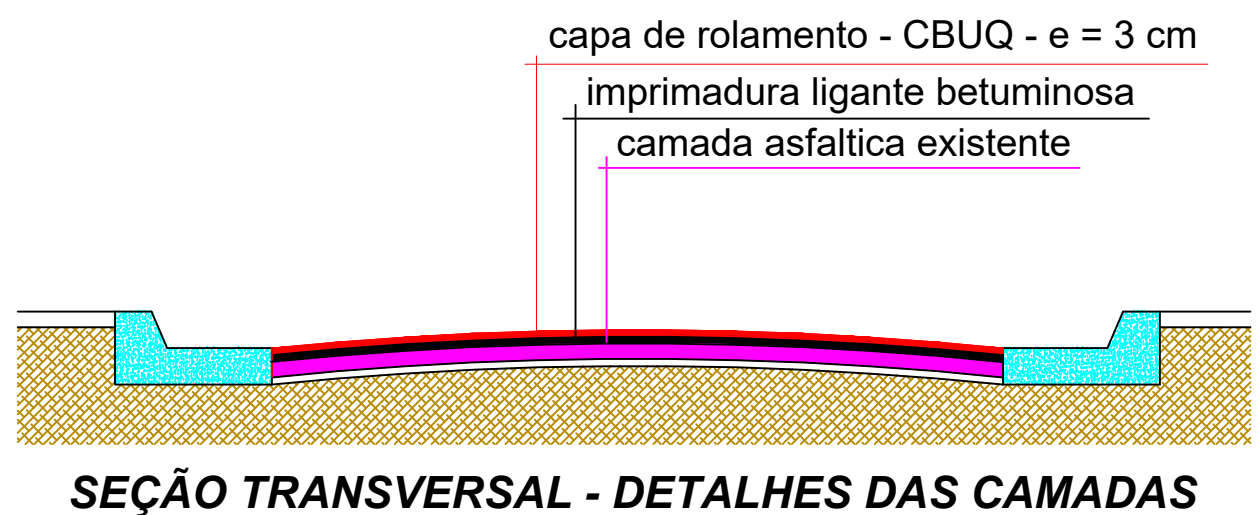

PROJETO ARQUITETÔNICO FL 01/01
OBRA: RECAPEAMENTO ASFÁLTICO
LOCAL: VÁRIAS RUAS DO MUNICÍPIO

LUPÉRCIO – SP
PROP: PREFEITURA MUNICIPAL LUPÉRCIO – SP

INFORMACOES:
ITEM 1820,41 m²
ITEM 2765,06 m²
ITEM 3824,37 m²
ITEM 41.394,37 m²
ITEM 51.061,40 m²
TOTAL 4.865,61 m²

PROPRIETÁRIO - PREFEITURA MUNICIPAL DE LUPÉRCIO
CPF Nº 44.416.932/0001-63
Cleber Meneguetti
Prefeito Municipal

AUTOR DO PROJ. RESP. TÉCNICO
Jonathan Kurt Osaki Kirschner
Engenheiro Civil - CREA/SP 170021-1/04
Rua Rio de Janeiro, 1079 - Centro
Lupércio - SP - Fone: (13) 45 99091-0490 - CEP: 13900-002