
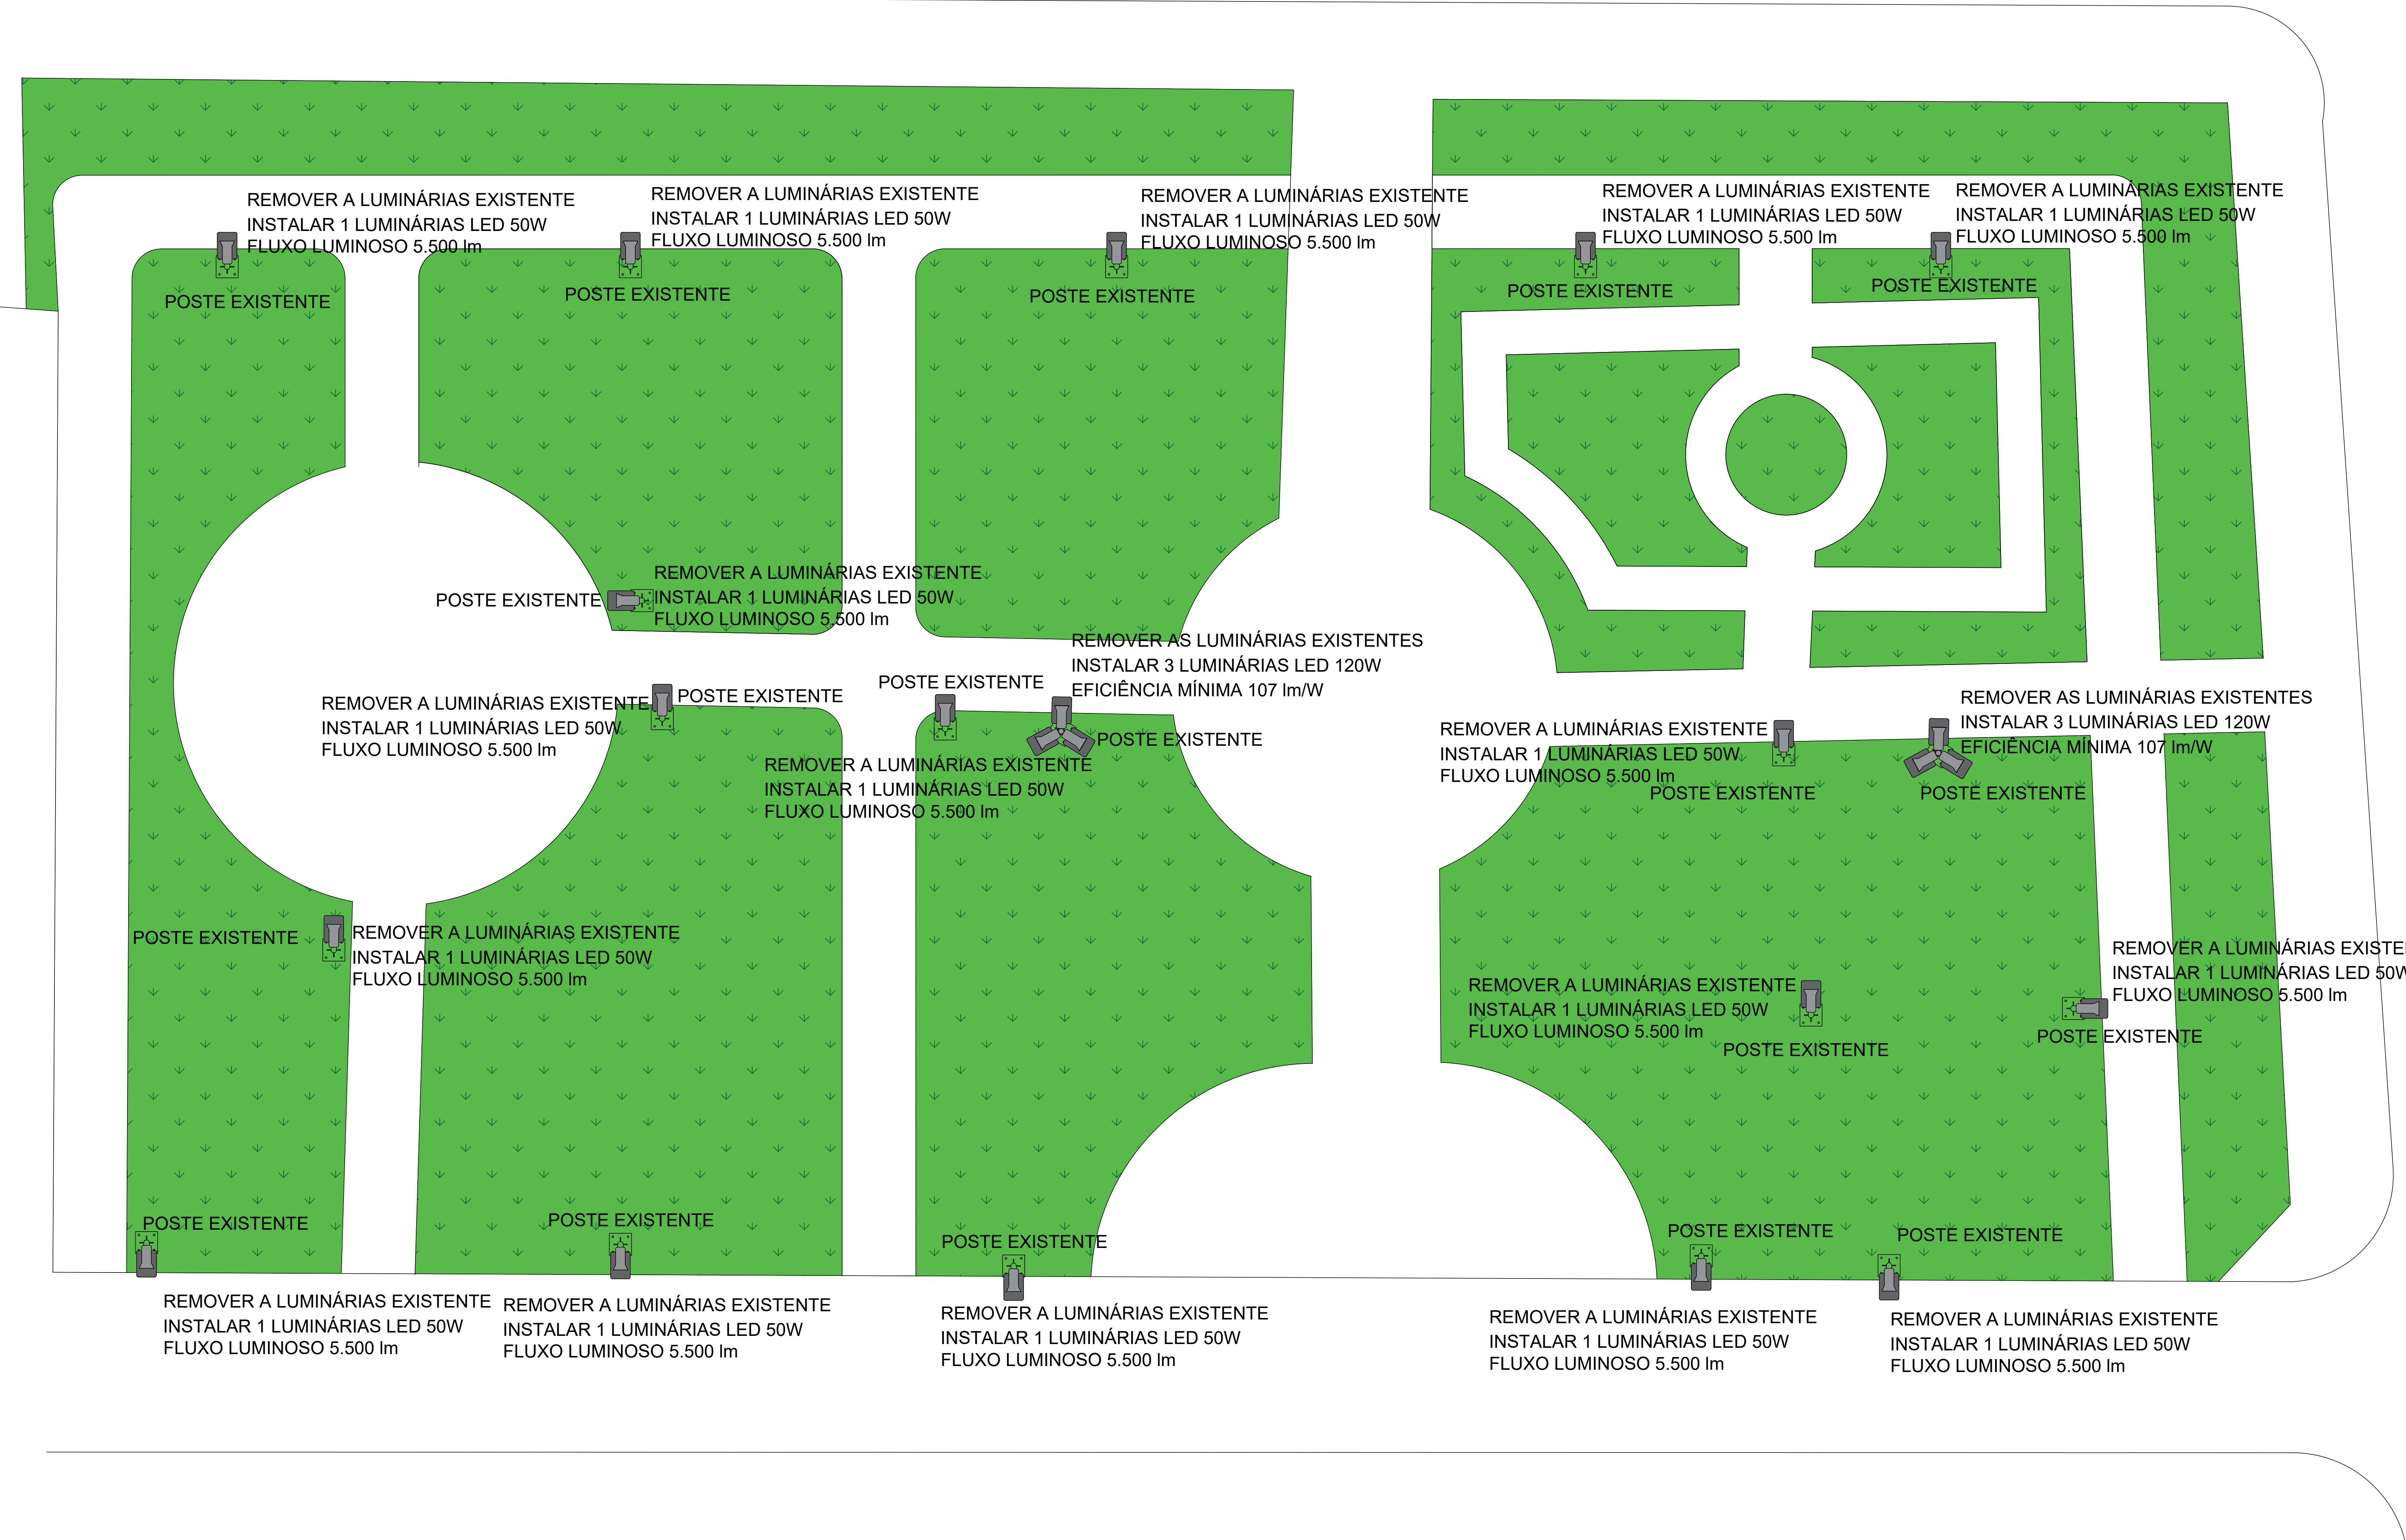
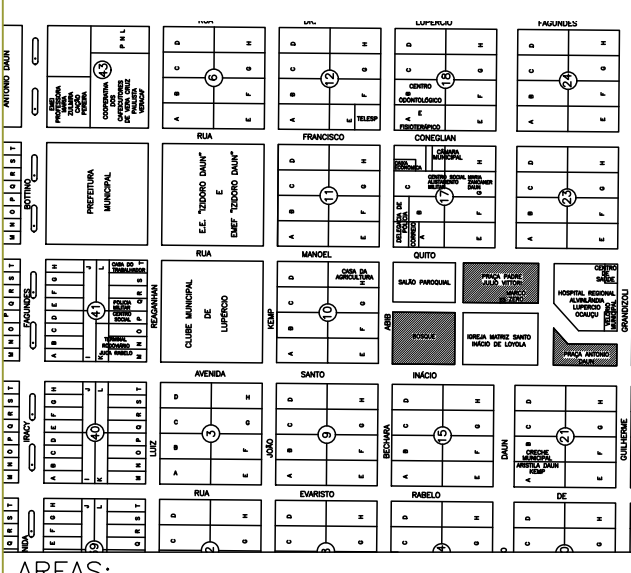


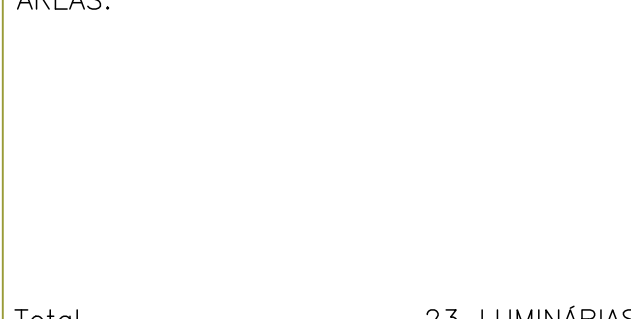

	PROJETO BÁSICO		02/03
	OBRA : SUBSTITUIÇÃO TECNOLÓGICA DE ILUMINAÇÃO DE DIVERSAS PRAÇAS		
	LOCAL : LUPÉRCIO		
	LUPÉRCIO – SP PROP. : Prefeitura Municipal de Lúpercio		
LOCALIZAÇÃO 			
ÁREAS: 			
SELOM QUE A APROVAÇÃO DO PROJETO PELA PREFEITURA IMPLICA NO RECONHECIMENTO DO DIREITO DE PROPRIEDADE DO TITULAR PREFEITURA MUNICIPAL DE LUPÉRCIO CNPJ: 44.518.397/0001-83 AUTOR DO PROJ. RESP. TÉCNICO JONATHAN KURT OSAKI KIRSCHNER Engenheiro Civil CRÉA/SP 5070651341			
Total23 LUMINÁRIAS A.R.T. n APPROVAÇÃO			