



LUPÉRCIO

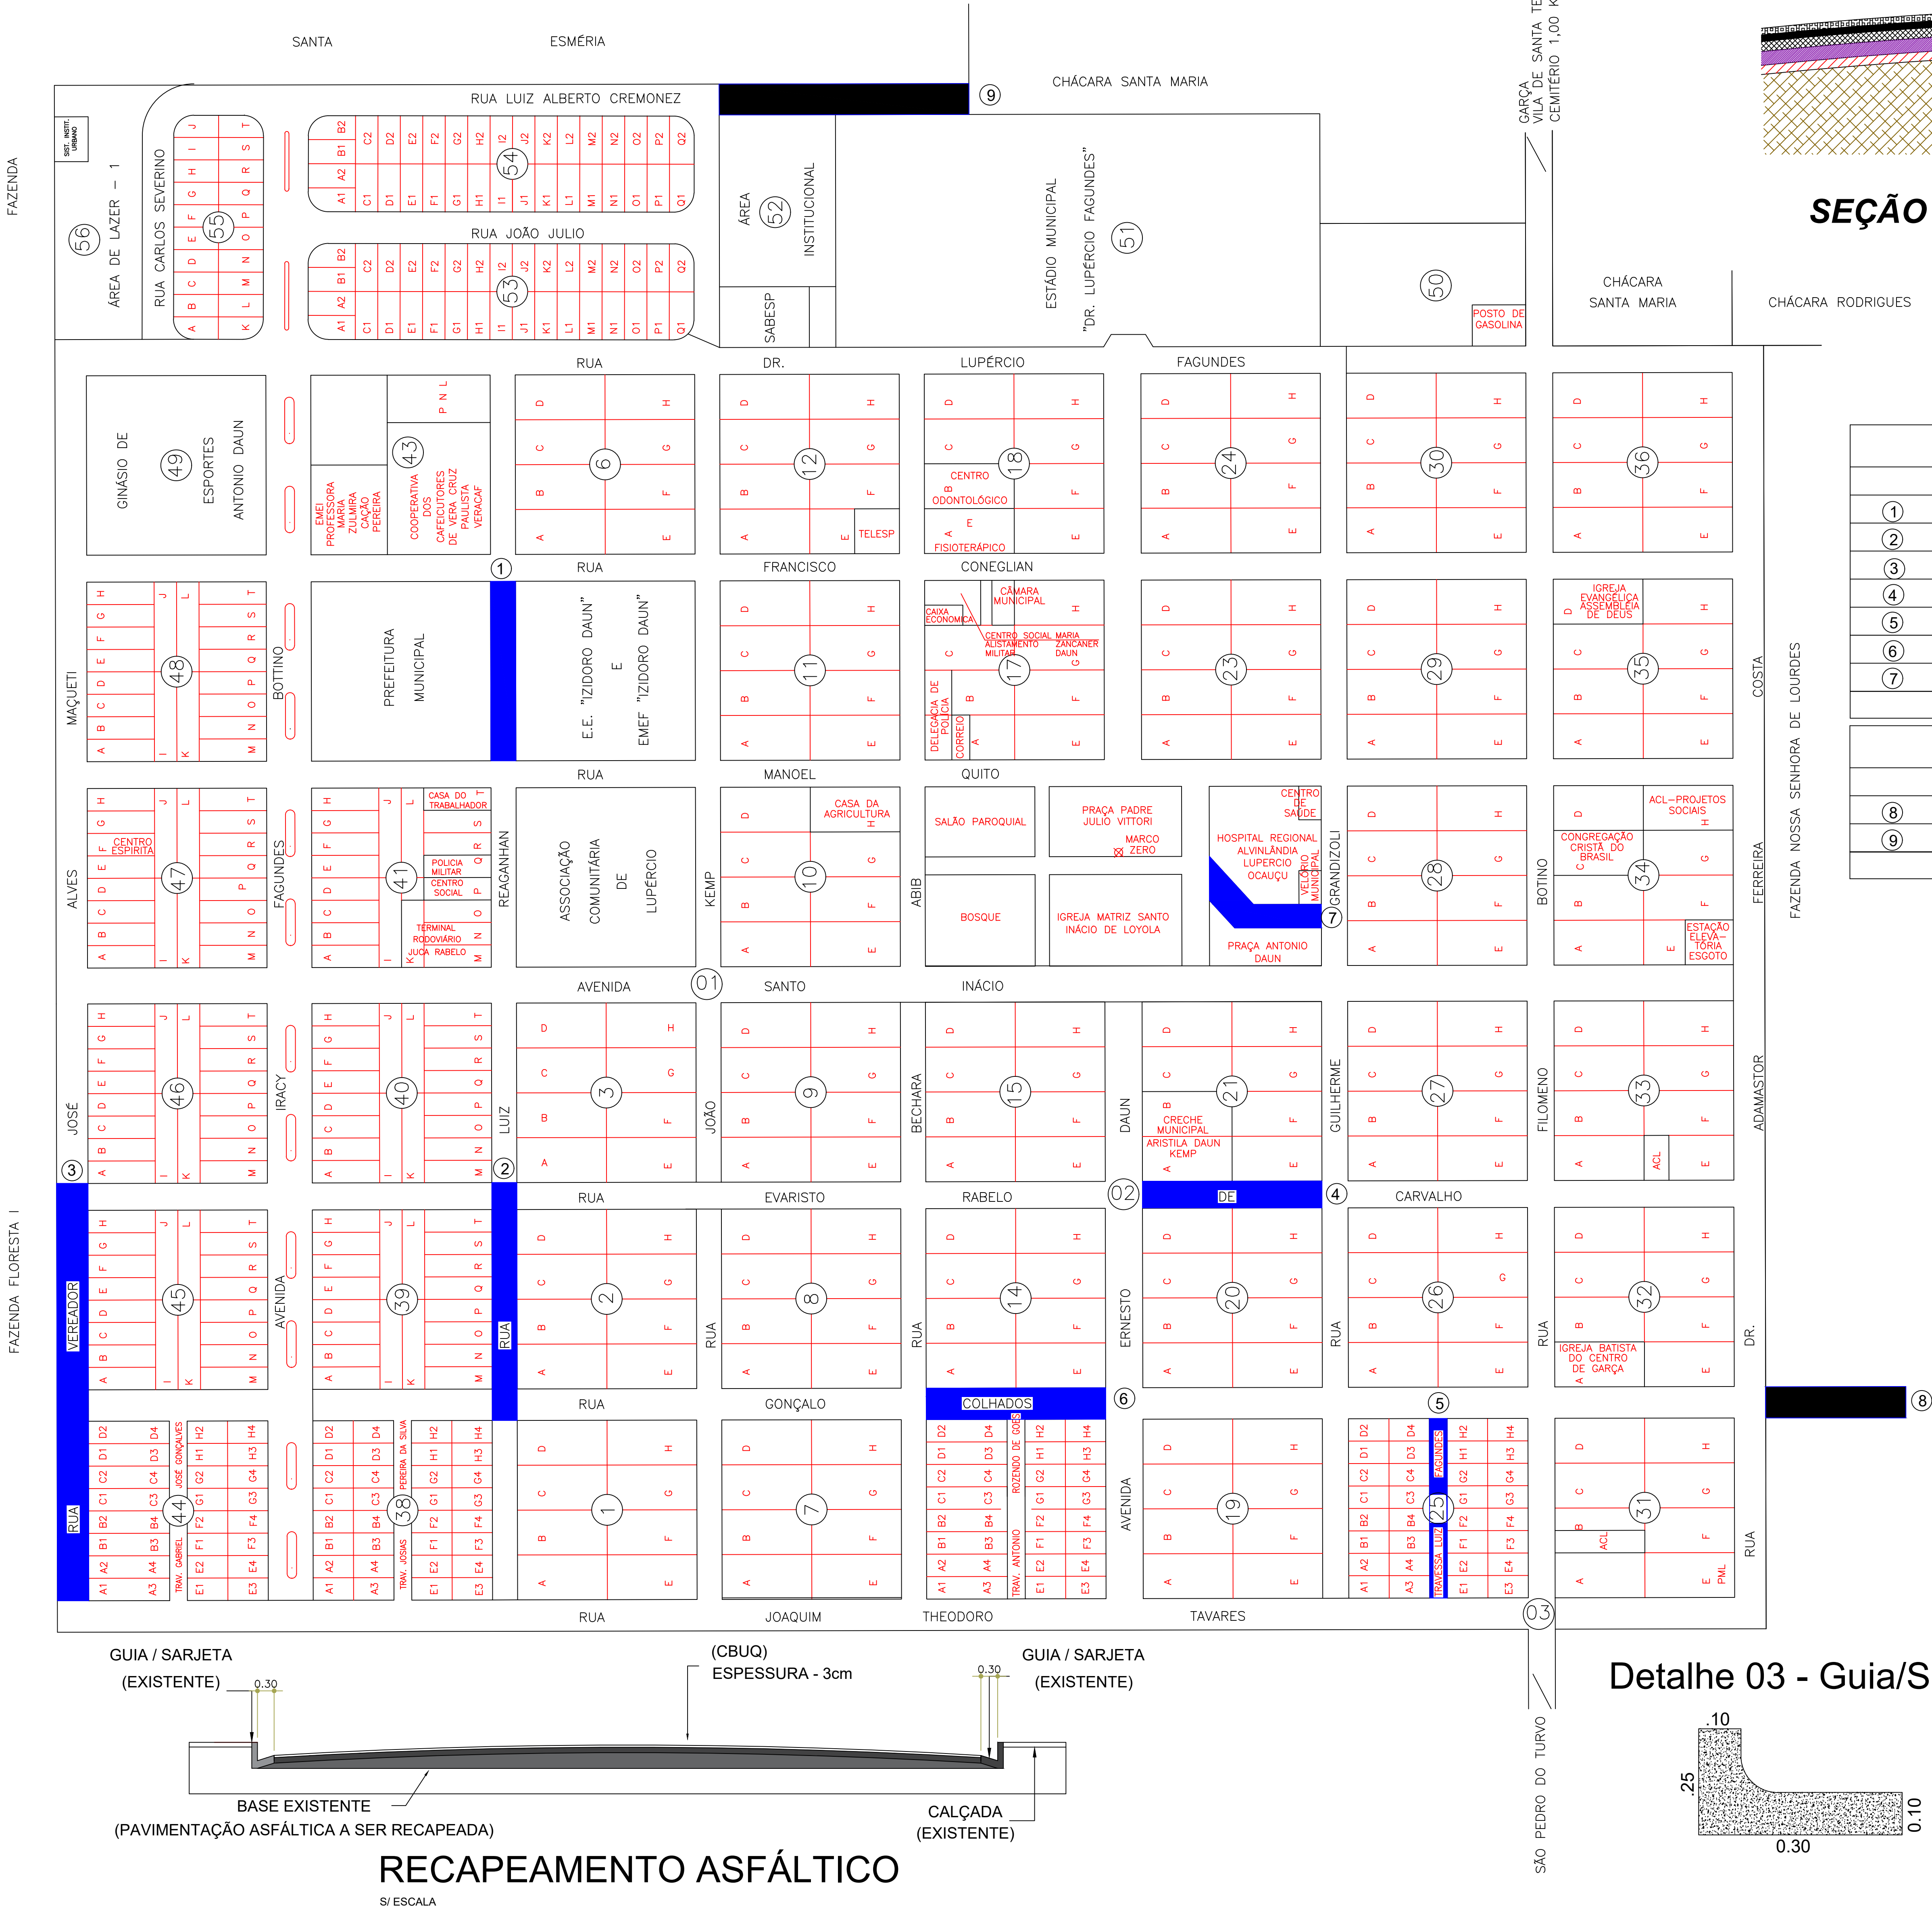

DETALHE PAVIMENTAÇÃO ASFÁLTICA

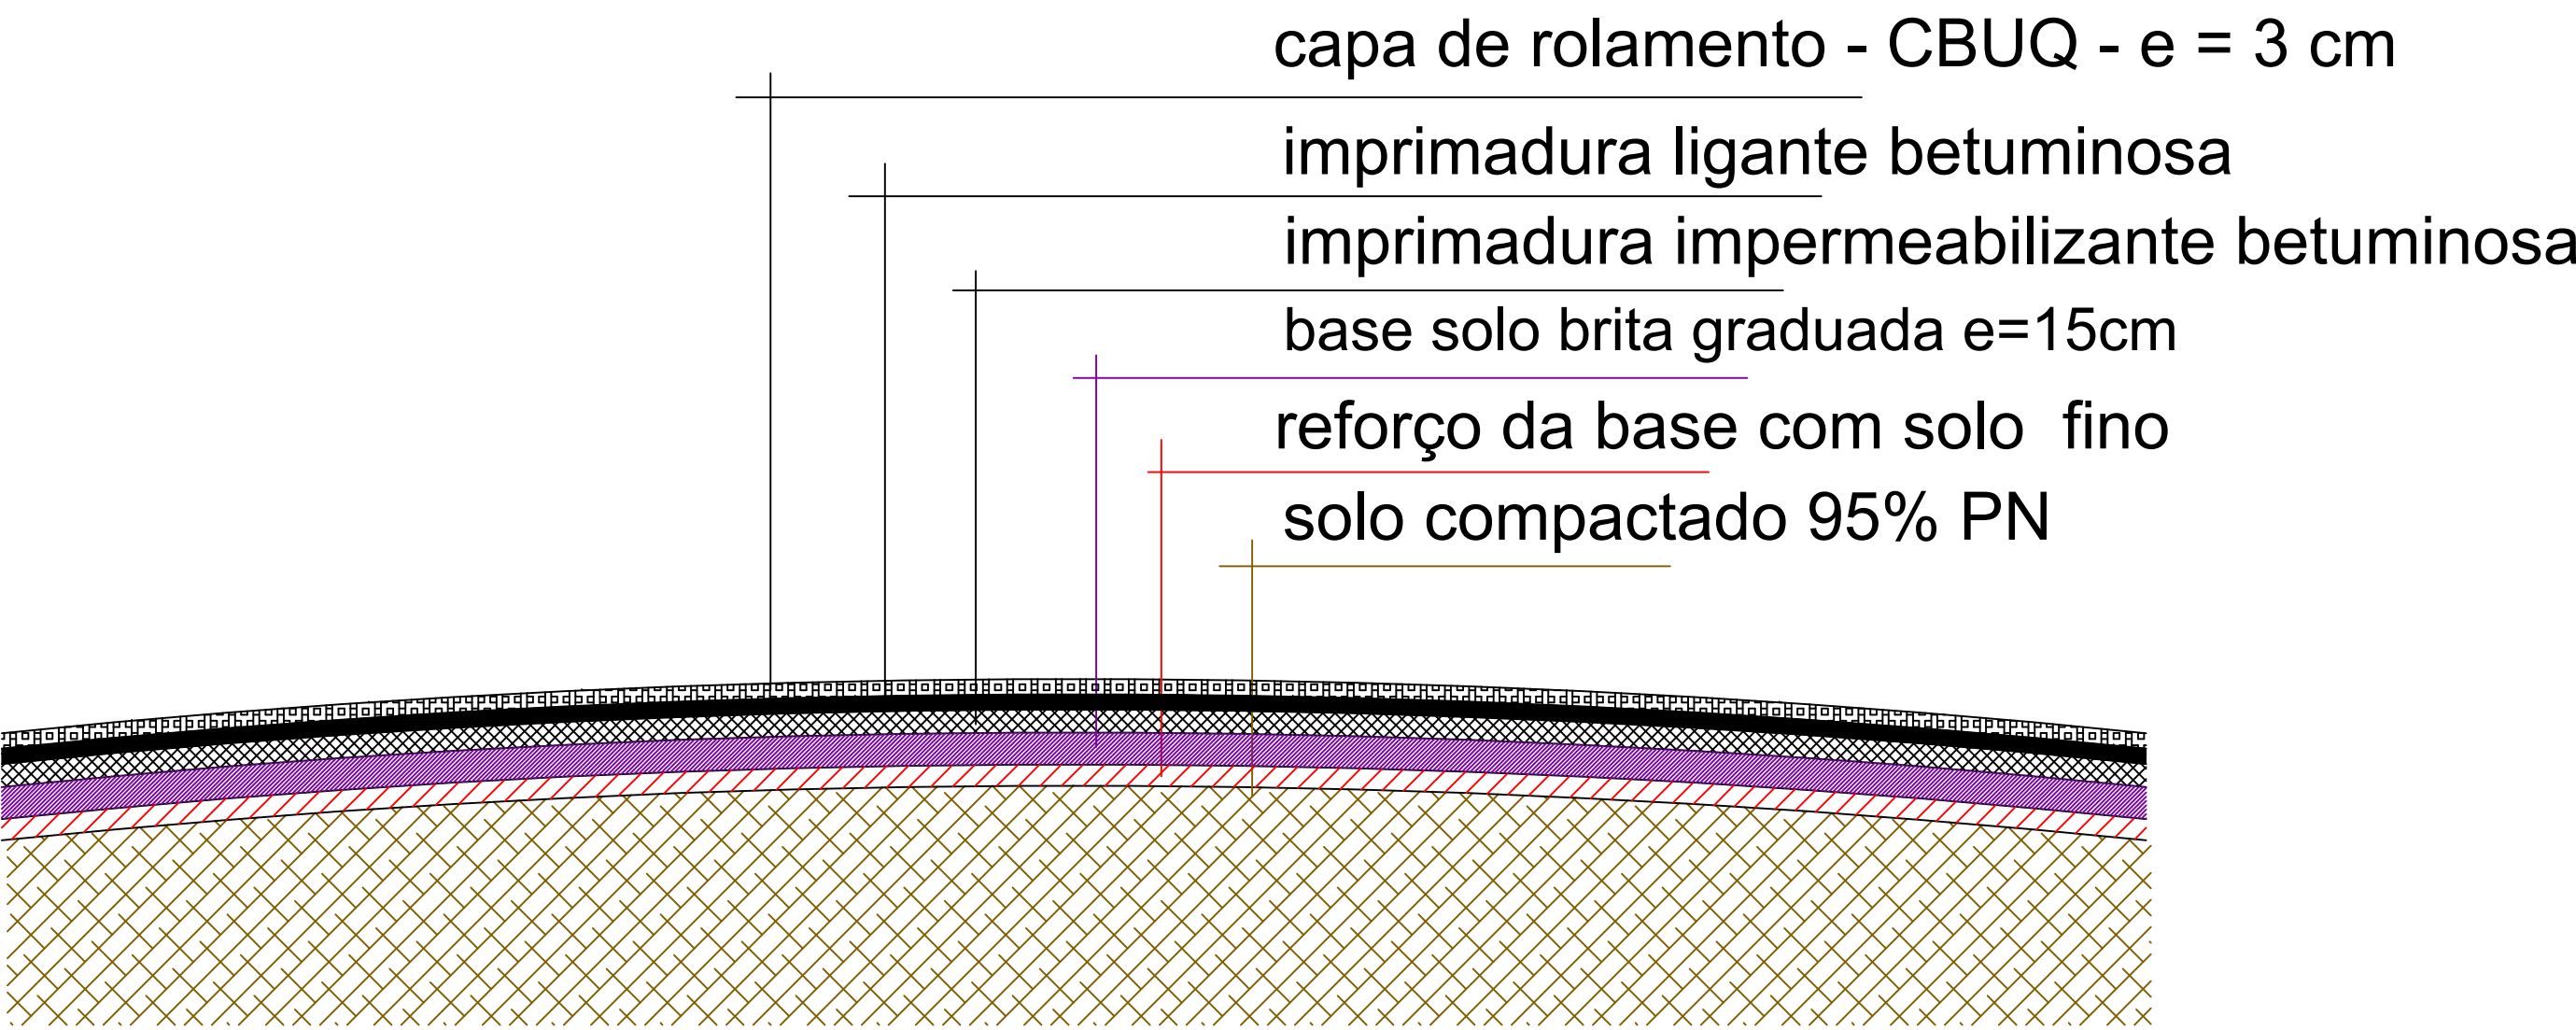

SEÇÃO TRANSVERSAL - DETALHES DAS CAMADAS

TRECHO Á PAVIMENTAR - 3.385,25 M²

TRECHO Á RECAPEAR - 3.385,25 M²

TABELA - RECAPEAMENTO

	RUA	LARGURA	COMPRIMENTO	ÁREA (M²)
①	RUA LUIZ REGANHAN - TRECHO 01	7,80 m	85,20 m	664,56
②	RUA LUIZ REGANHAN - TRECHO 02	7,70 m	102,00 m	785,40
③	RUA VEREADOR JOSÉ ALVES MAÇUETI	8,80 m	187,40 m	1.649,12
④	RUA EVARISTO RABELO DE CARVALHO	7,60 m	84,50 m	642,20
⑤	TRAVESSIA LUIZ FAGUNDES	4,90 m	85,50 m	418,95
⑥	RUA GONÇALO COLHADOS	7,60 m	84,50 m	642,20
⑦	RUA DA PRAÇA ANTONIO DAUN	7,40 m	64,00 m	473,60
TOTAL				5.276,03 M²

TABELA - PAVIMENTAÇÃO

	RUA	LARGURA	COMPRIMENTO	ÁREA (M²)
⑧	RUA GONÇALO COLHADOS	8,00 m	29,00 m	232,00
⑨	RUA LUIZ ALBERTO CREMONEZ	10,00 m	53,50 m	535,00
TOTAL				767,00 M²

PROJETO COMPLETO

FOLHA 01/01

PARA RECAPEAMENTO ASFÁLTICO

LUPÉRCIO - SP

PROPRIETÁRIO

PREFEITURA MUNICIPAL DE LUPÉRCIO

ESCALAS INDICADAS

DISTRITO DE LUPÉRCIO

ÁREAS

RECAPEAMENTO 5.276,03 M²

PAVIMENTAÇÃO 767,00M²

SITUAÇÃO

REVISÃO

PROPRIETÁRIO
Prefeitura Municipal de Lupércio
Cleber Menegucci
PREFEITO MUNICIPAL

AUTOR E RESPONSÁVEL TÉCNICO
Reinaldo Ap. Silva Filho
ENGENHEIRO CIVIL
CREA - 5665308000

APROVAÇÃO:

Detalhe 03 - Guia/Sarjeta

