


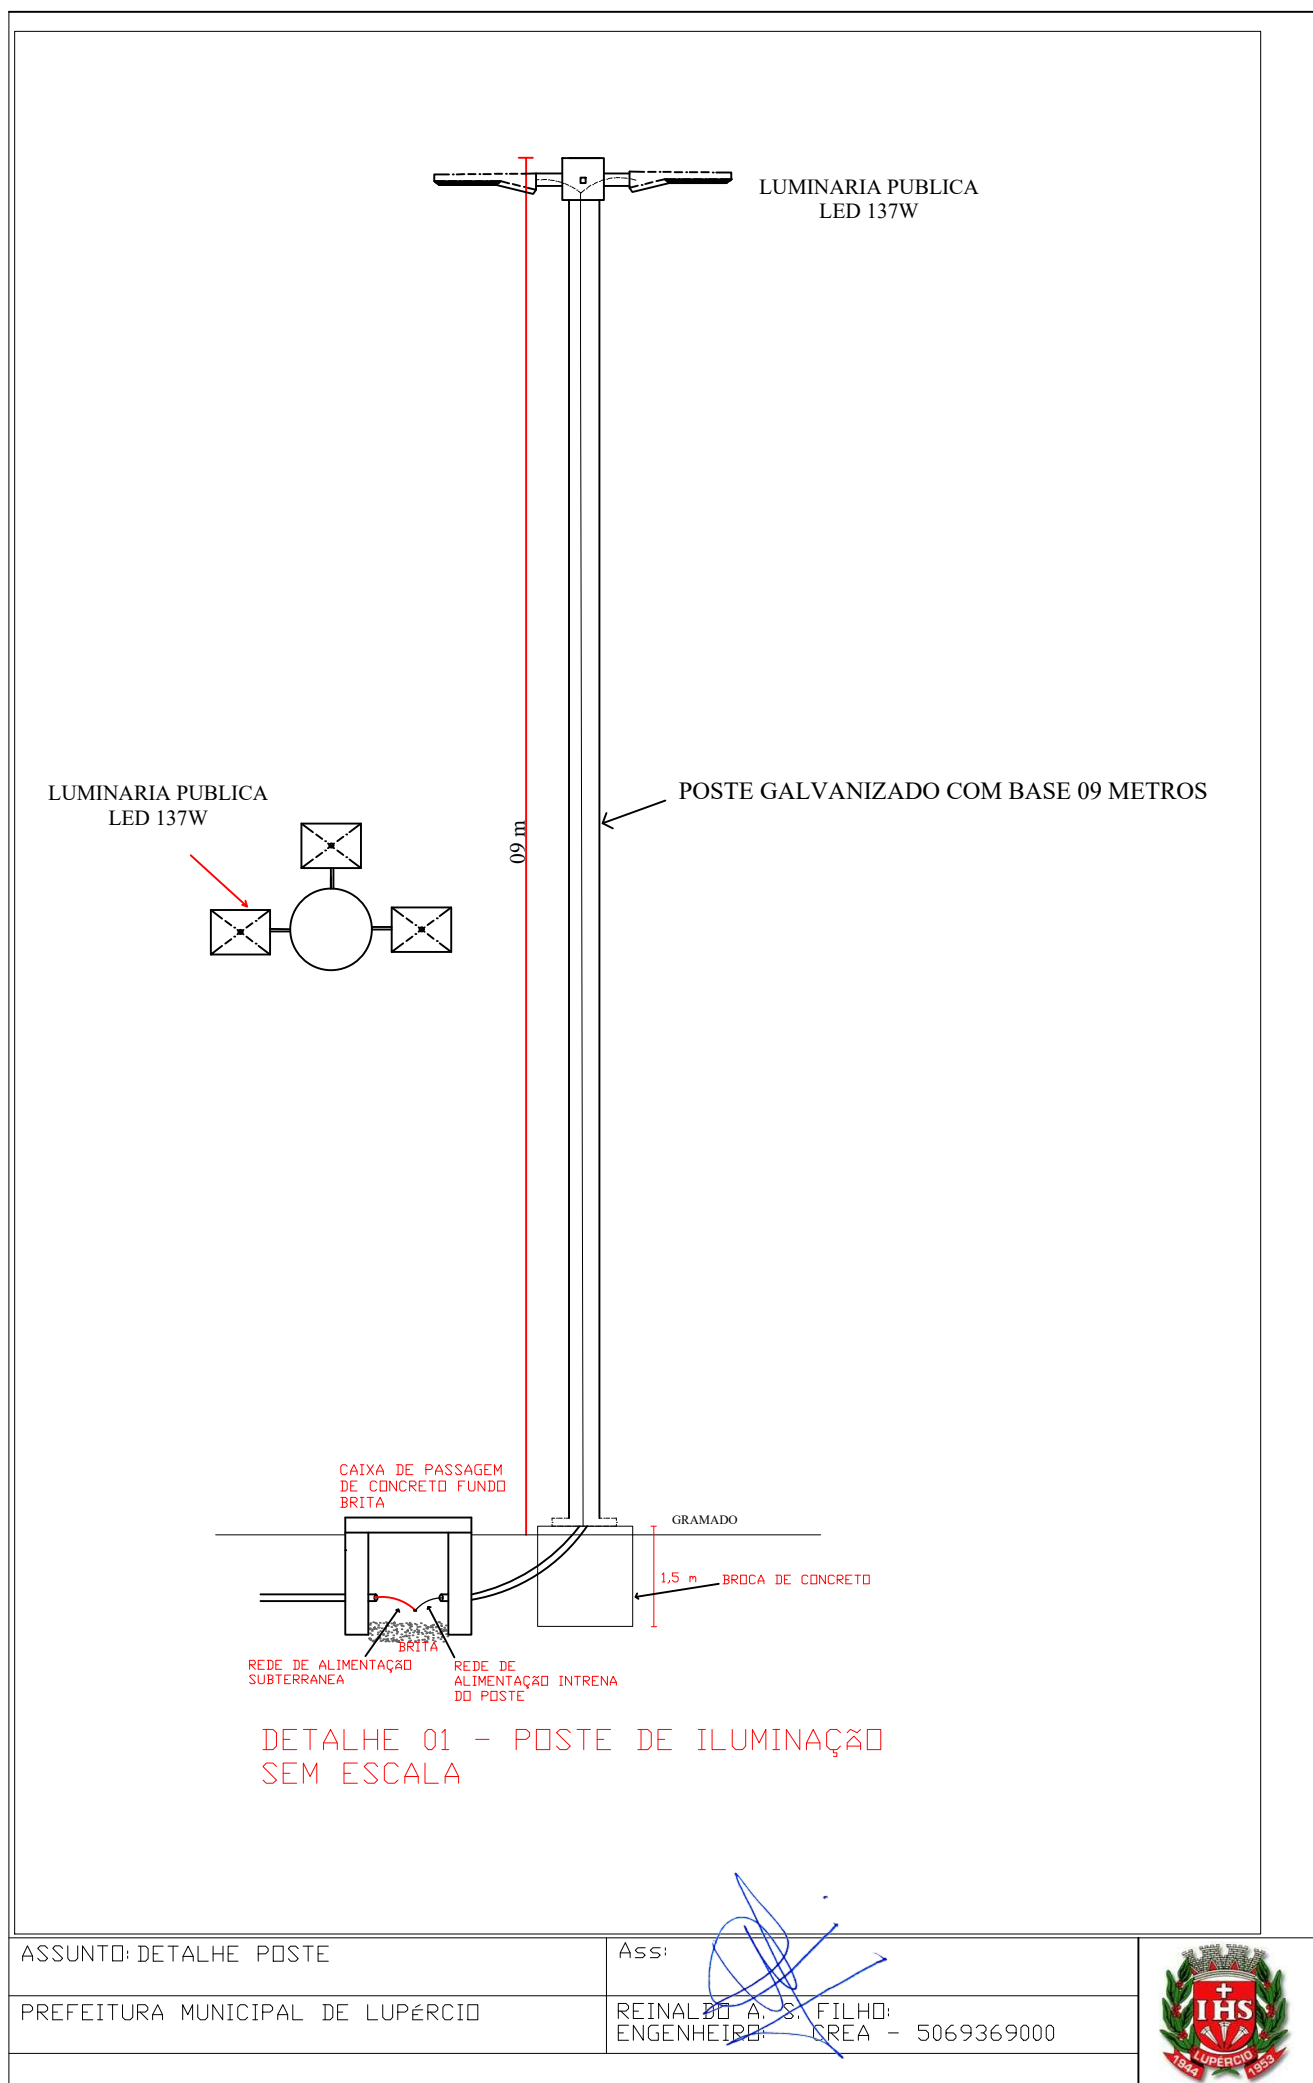

ASSUNTO: DETALHE POSTE

PREFEITURA MUNICIPAL DE LUPÉRCIO

Ass:

REINALDO A. S. FILHO;
ENGENHEIRO: CREA - 5069369000

