




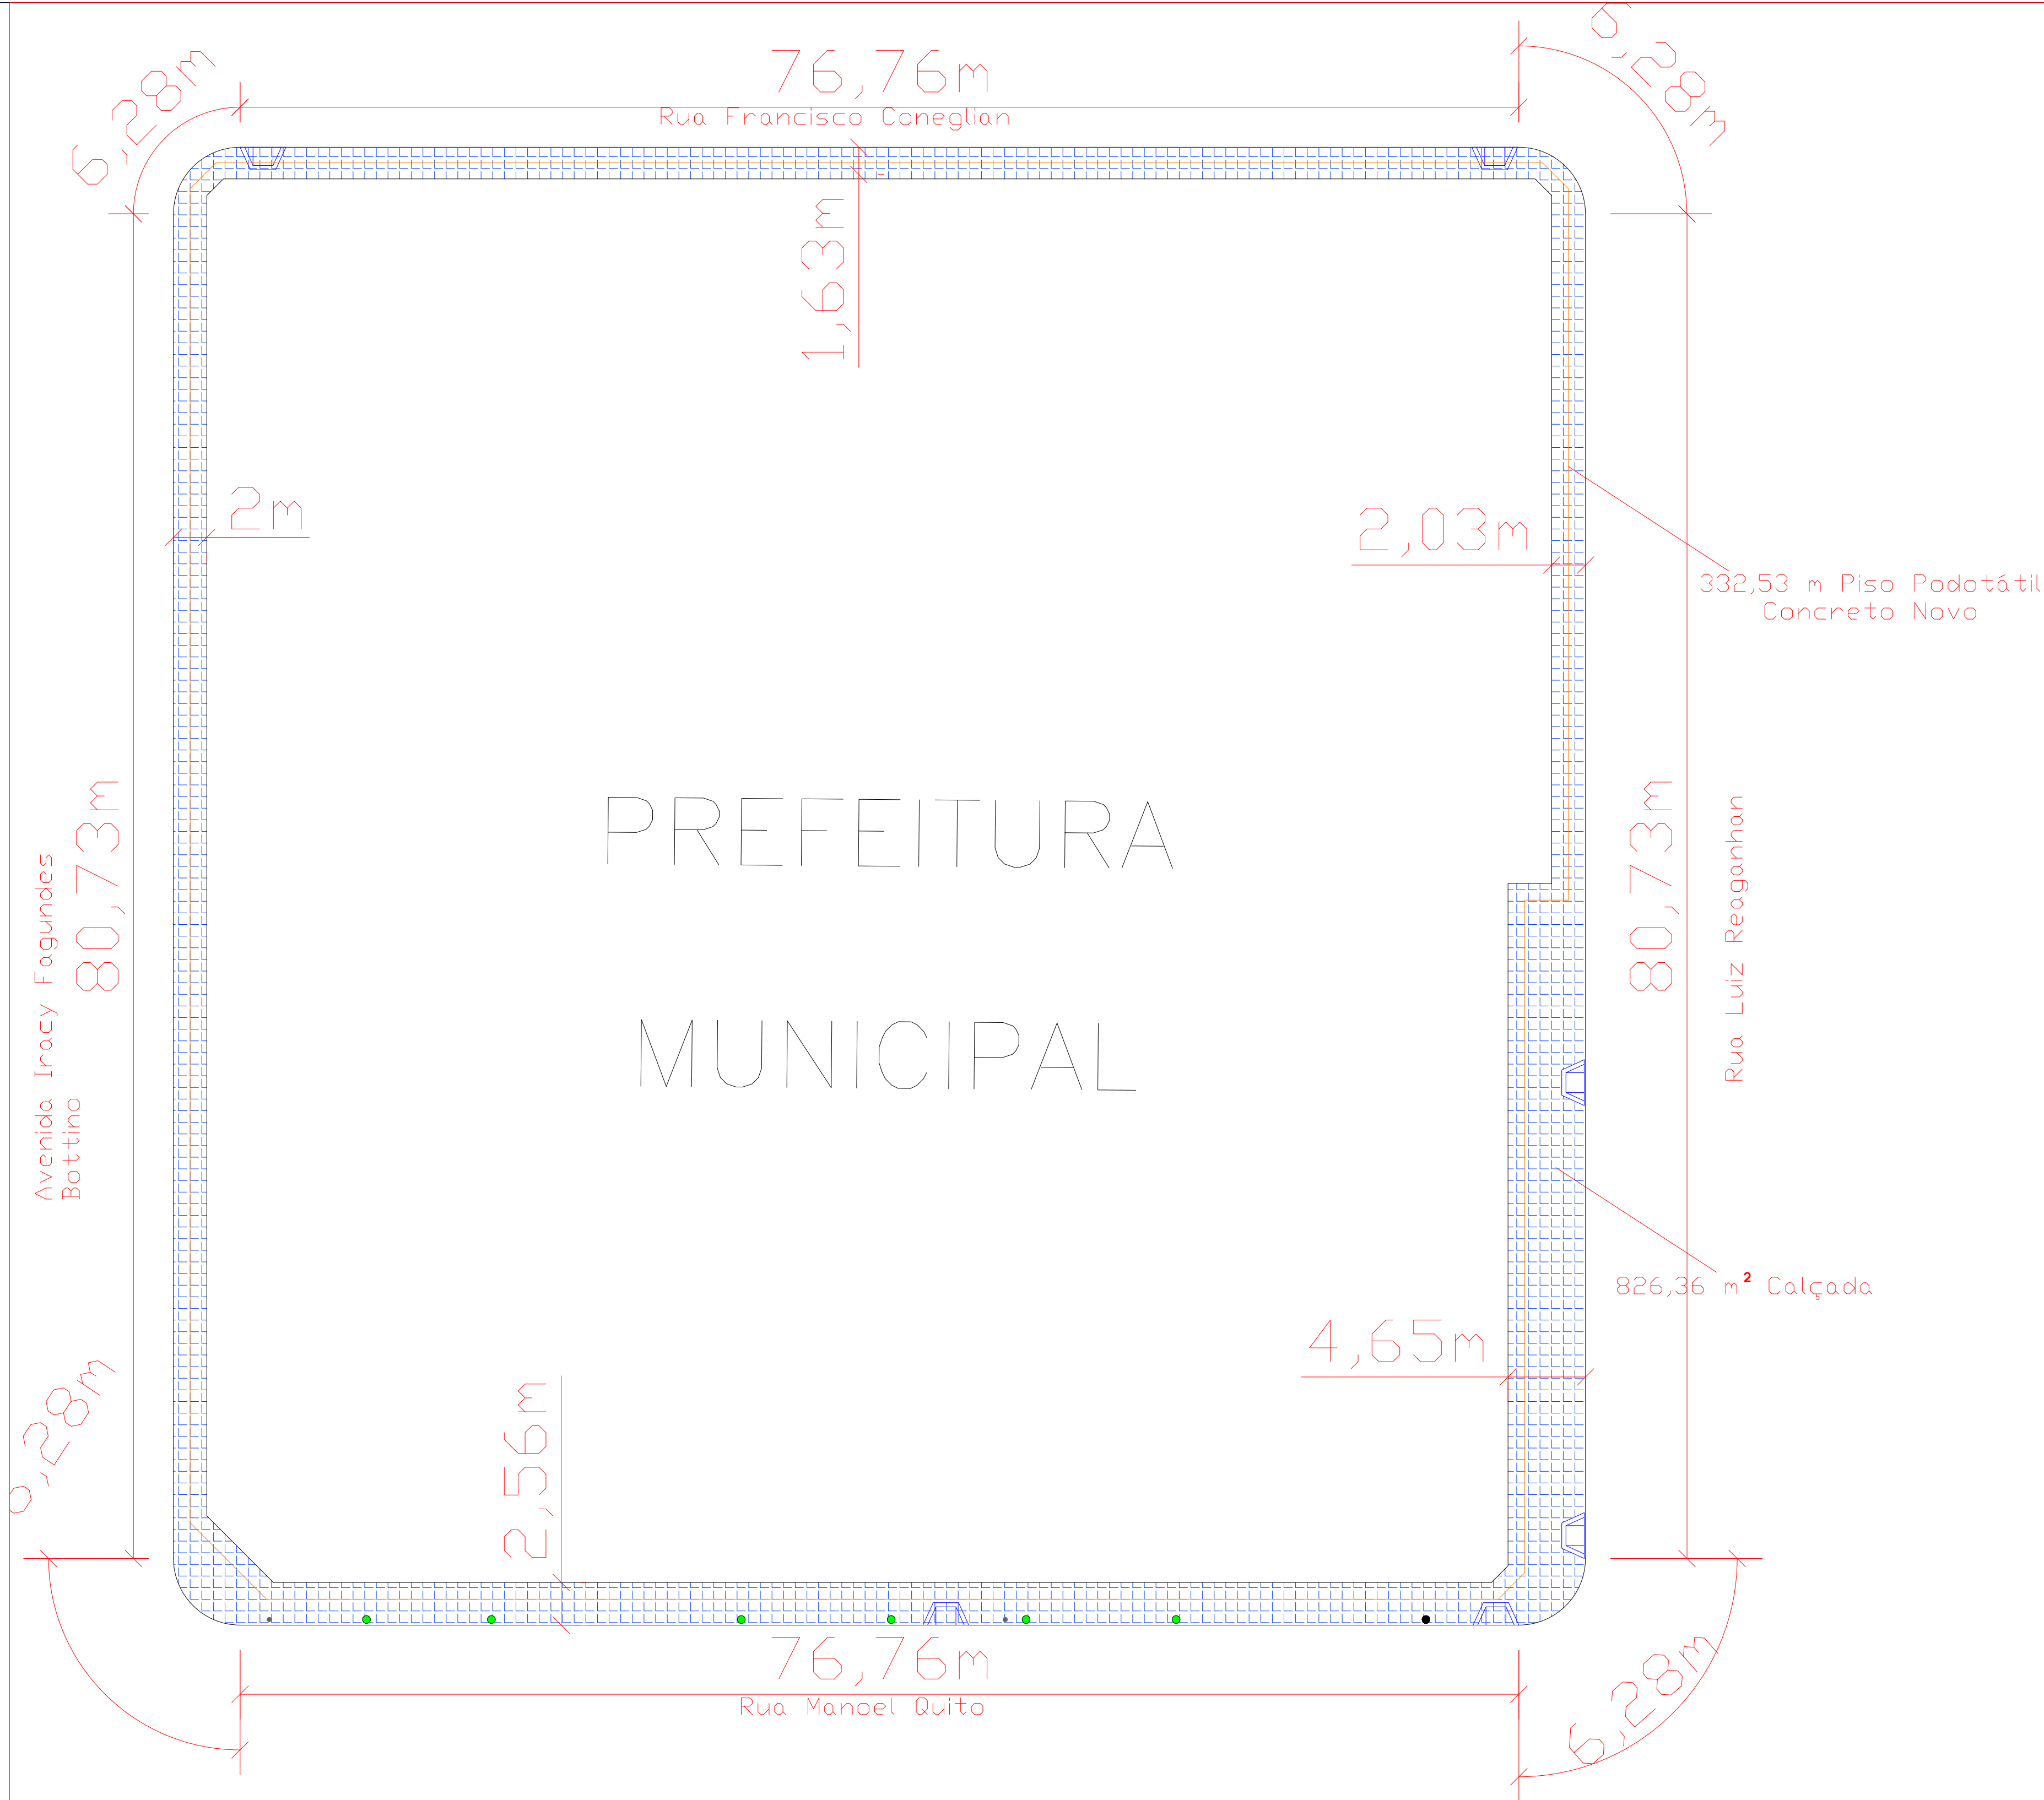

CALÇADA PREFEITURA MUNICIPAL
ESC 1:250

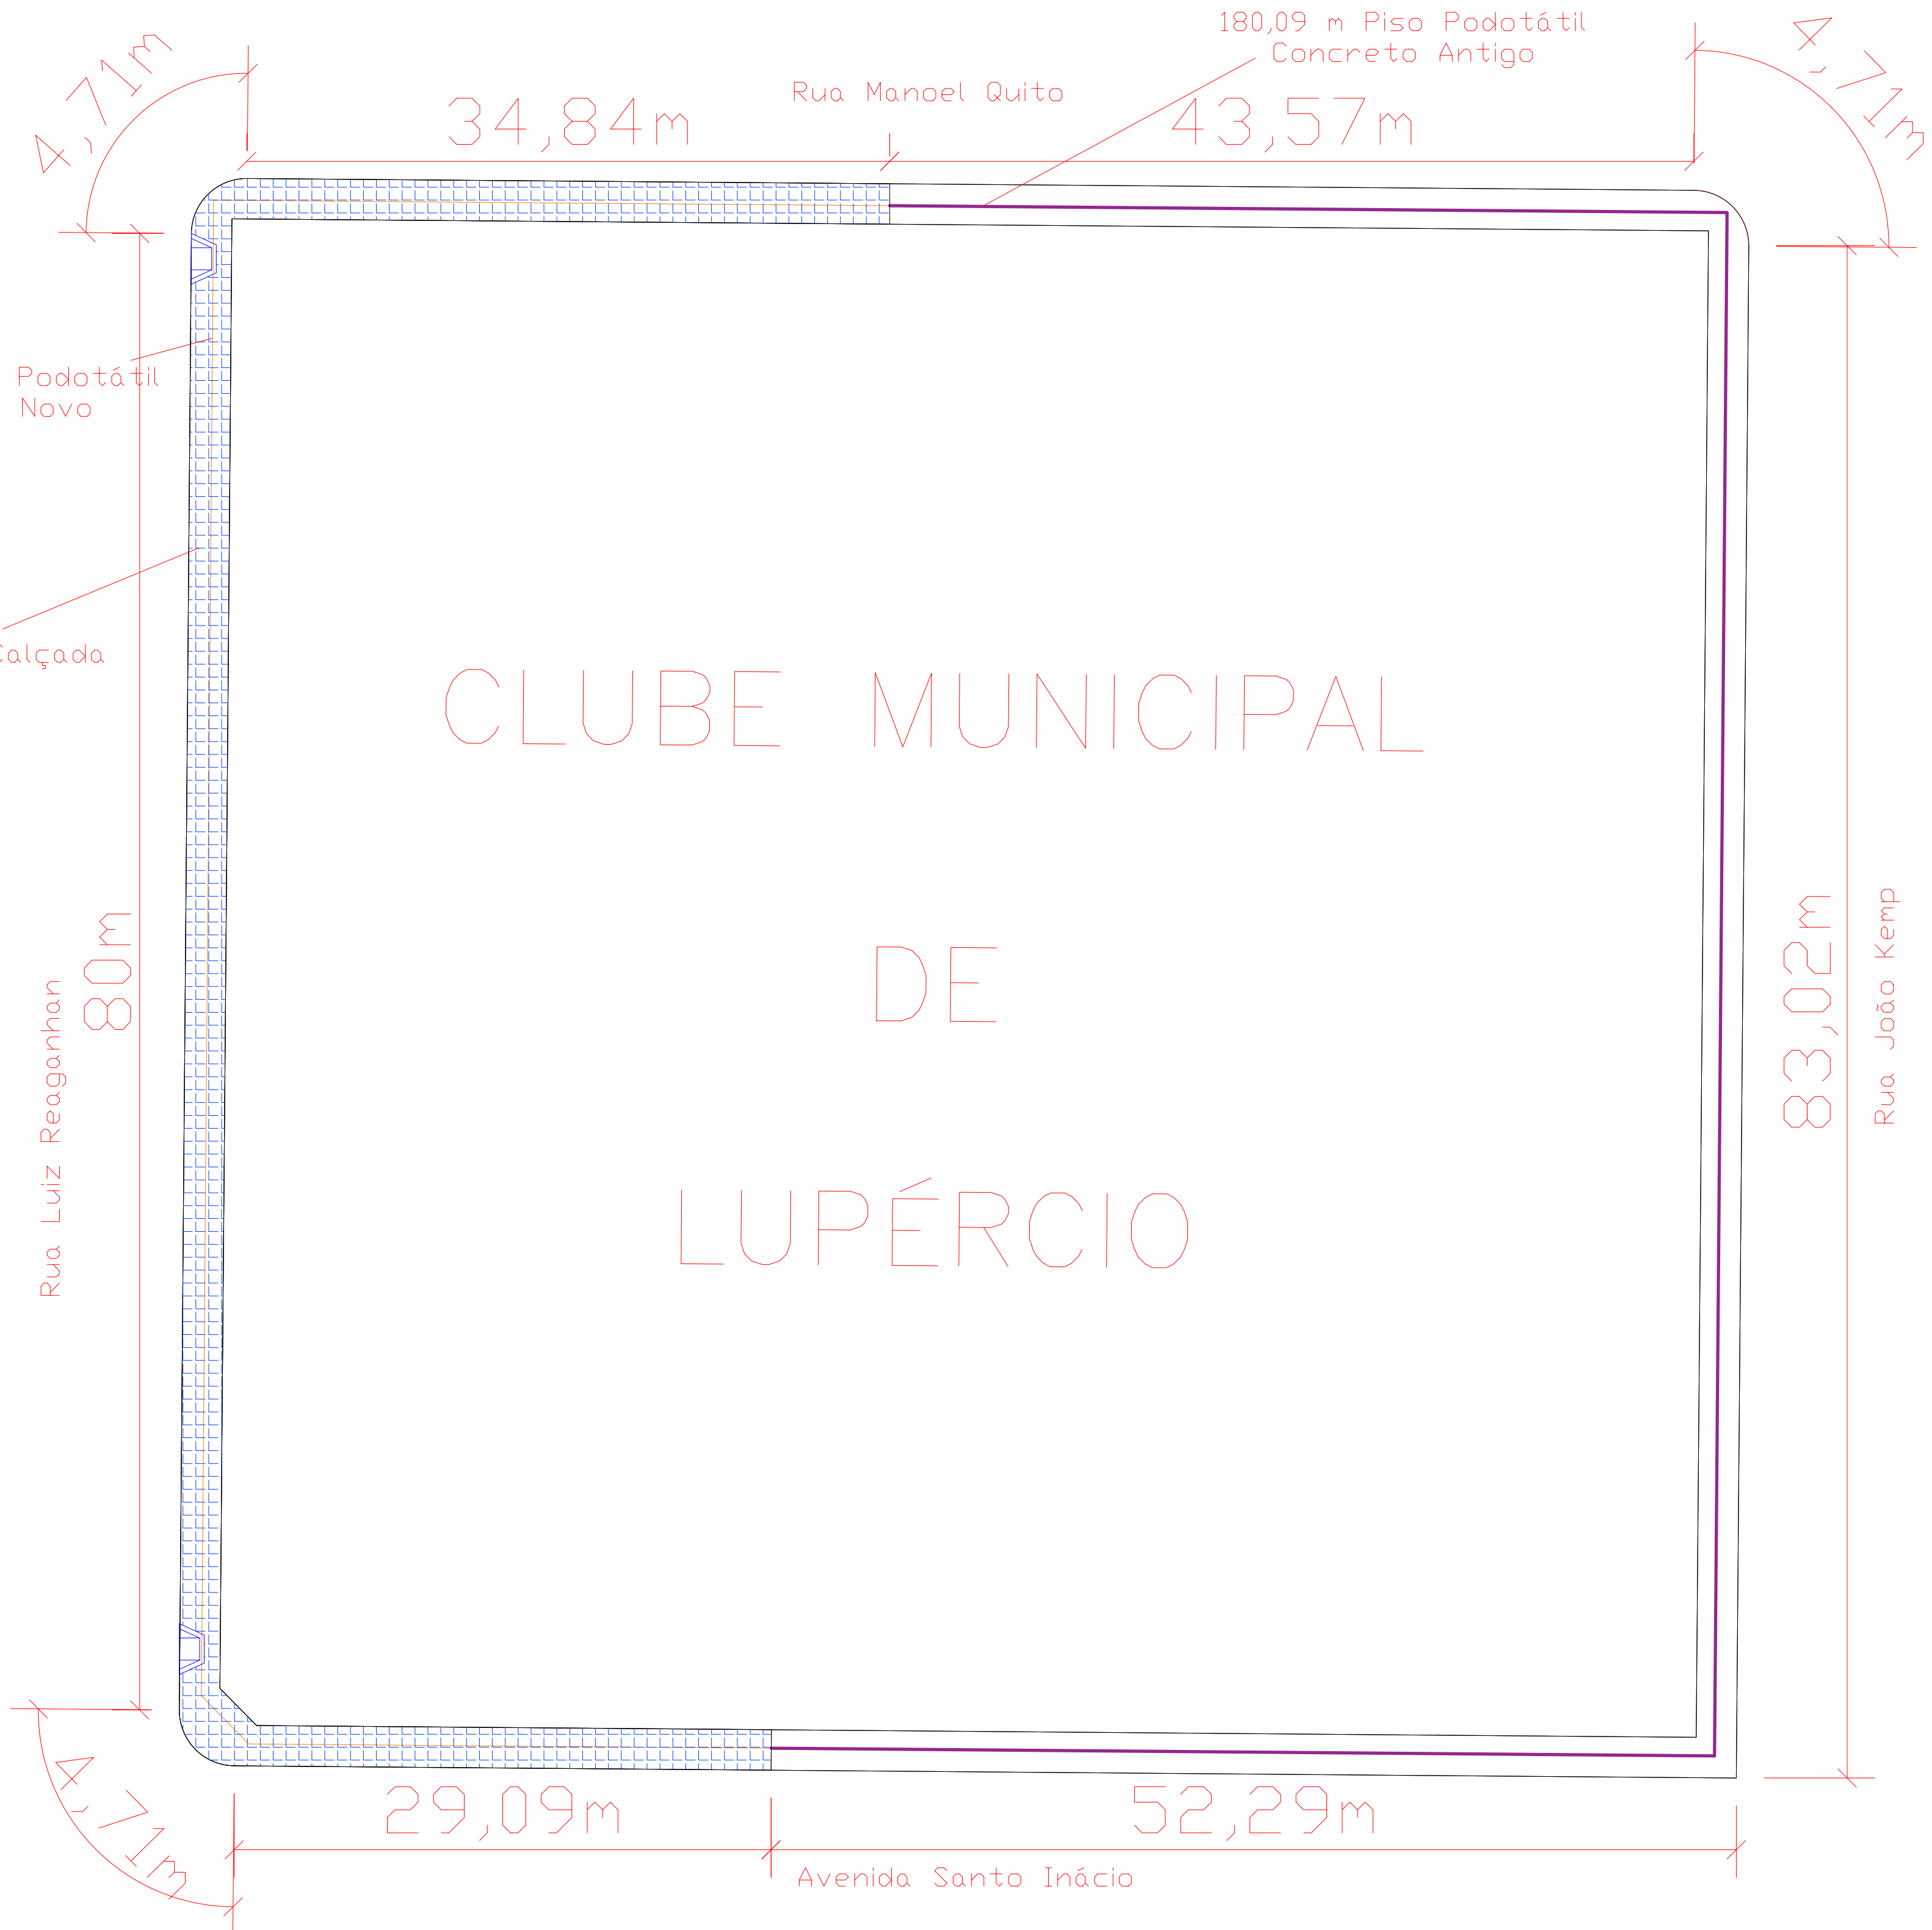

CALÇADA CLUBE MUNICIPAL
ESC 1:250

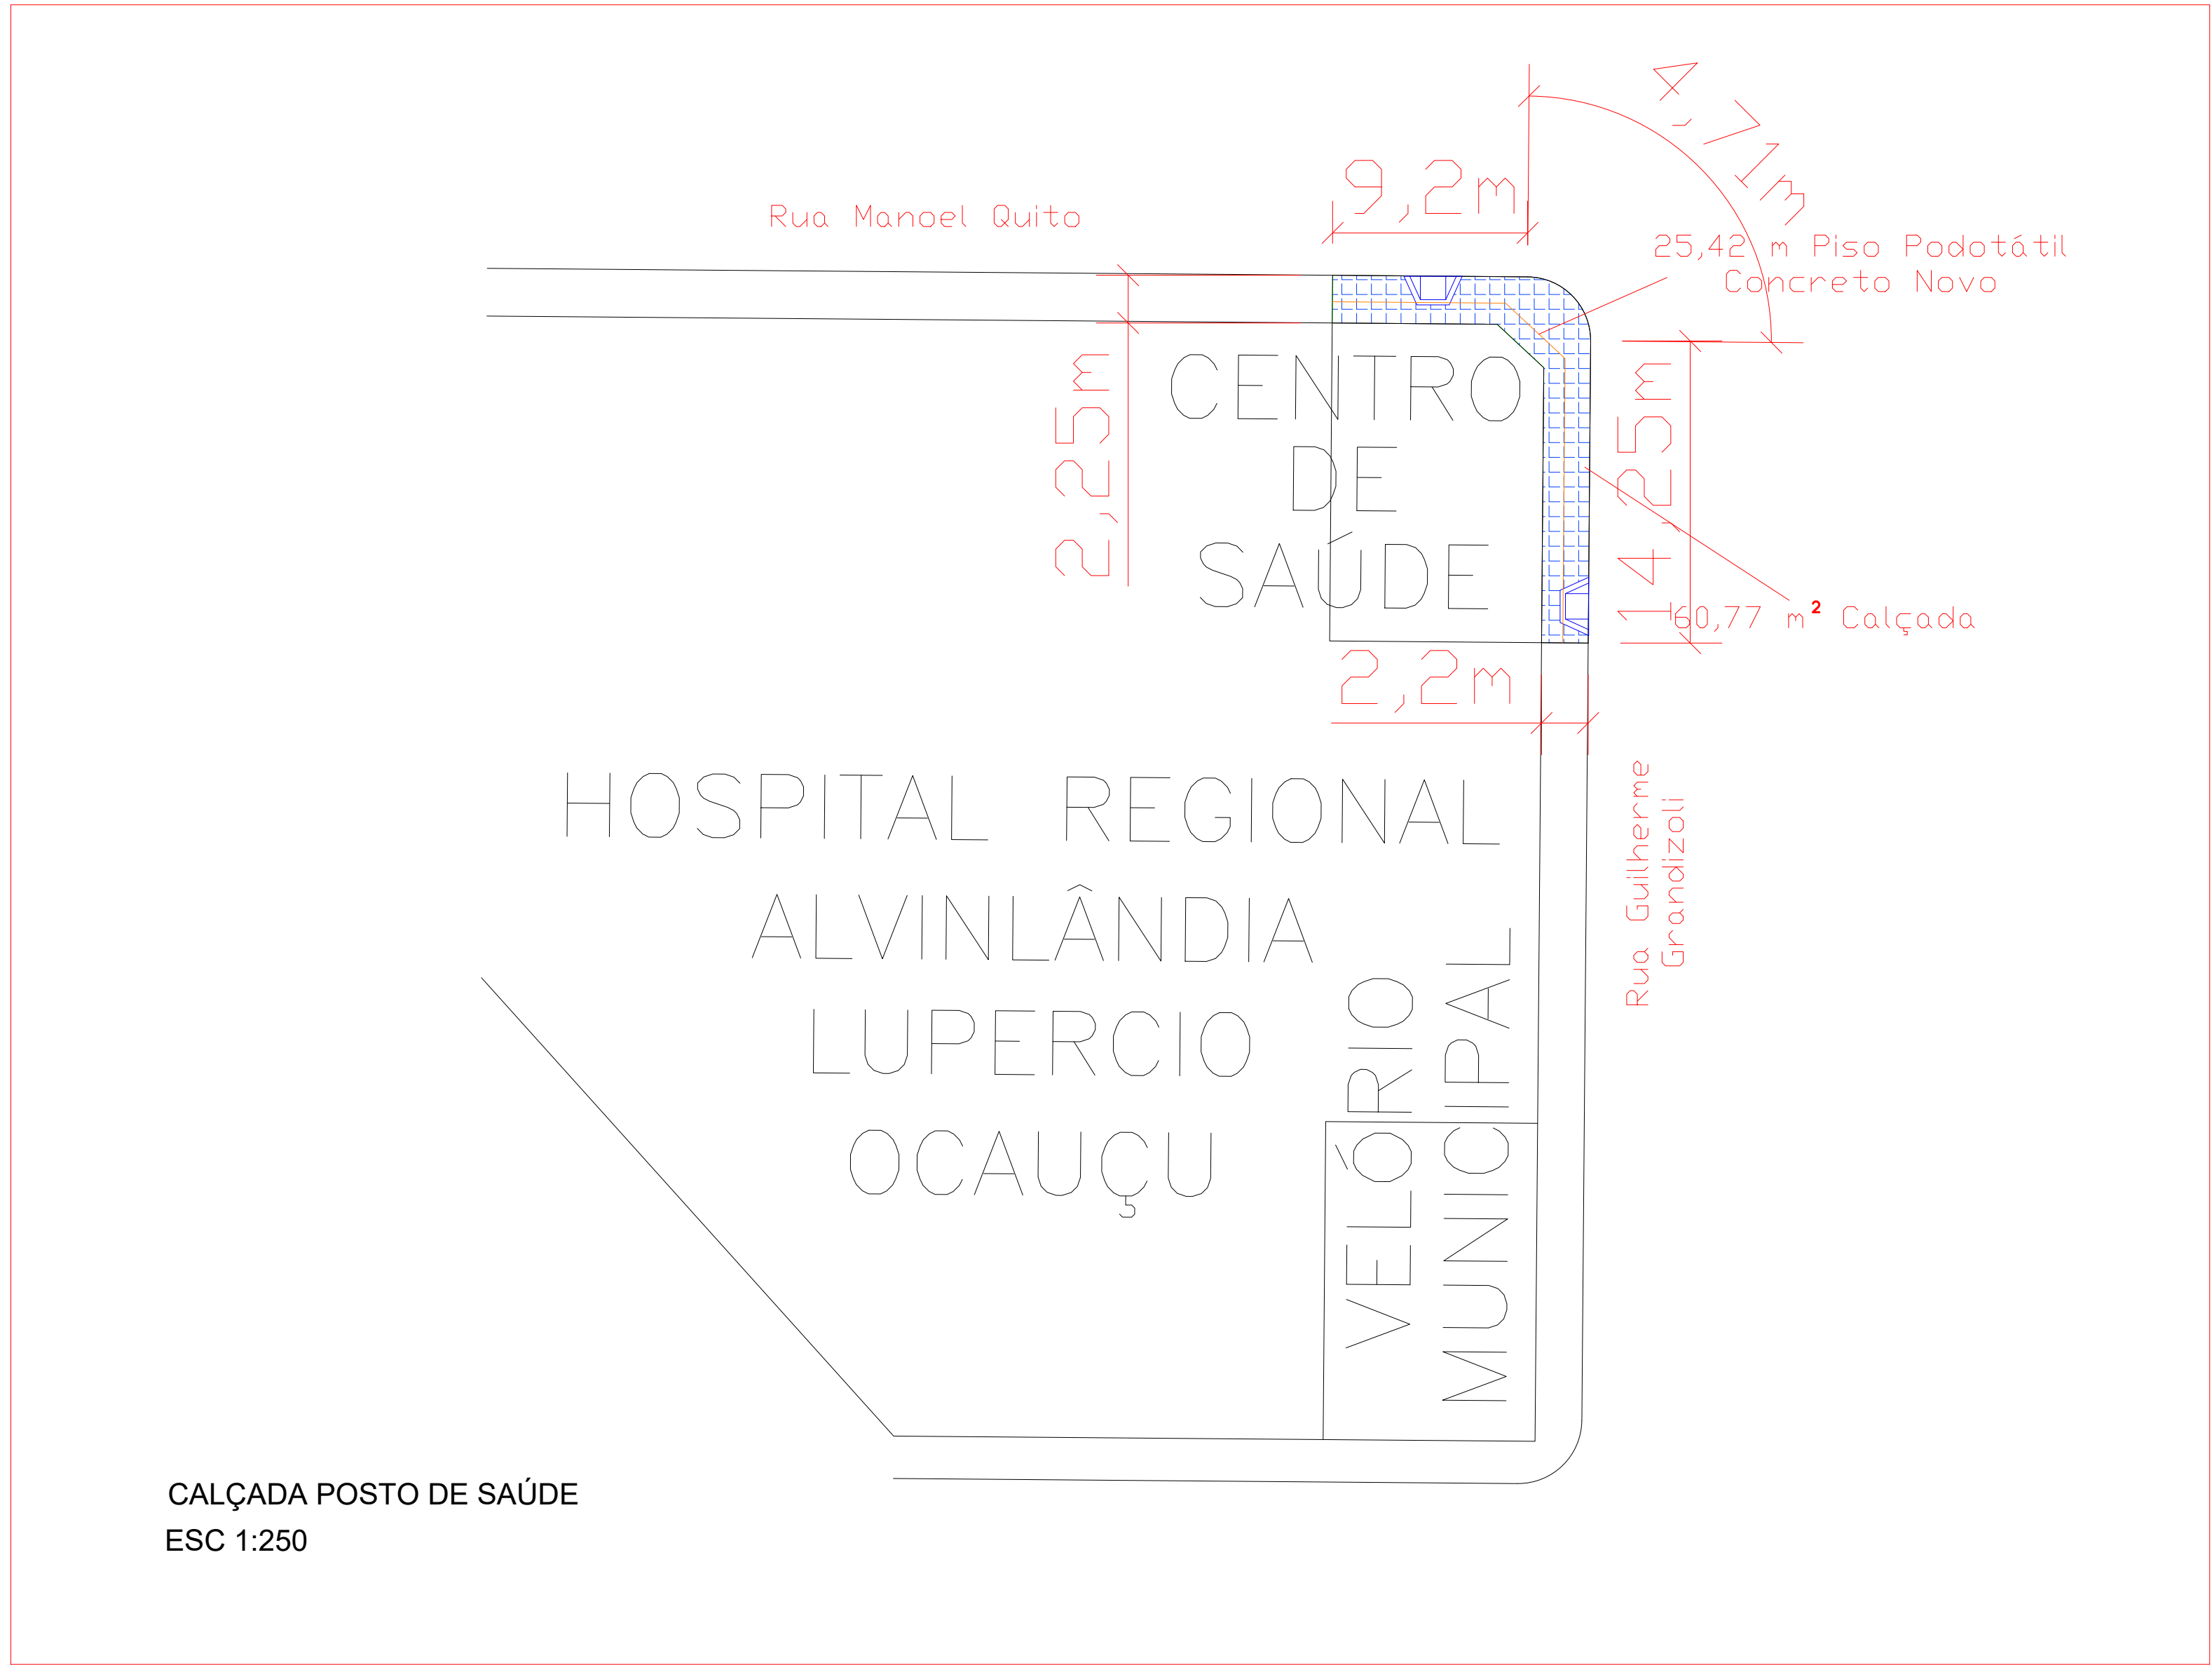

CALÇADA POSTO DE SAÚDE
ESC 1:250

LEGENDA 01	
	Piso Tatil - conc antigo 180,09 m
	Piso Tatil - novo 1.261,92 m
	Calçada nova 1217,23 m²
	Rampa de Acessibilidade 10 und

PROJETO DE INFRAESTRUTURA URBANA

FOLHA 01/02

ASSUNTO:
CALÇADAS ACESSÍVEIS

PROJETISTA:
PREFEITURA MUNICIPAL DE LUPÉRCIO

ENDEREÇO:
VÁRIOS LOCAIS DO MUNICÍPIO

MUNICÍPIO:
LUPÉRCIO - SP CEP: 17420-000

LEGENDA

DECLARAÇÃO

DECLARO QUE A APROVAÇÃO DO PROJETO NÃO IMPLICA NO RECONHECIMENTO POR PARTE DA PREFEITURA DO DIREITO DE PROPRIEDADE DO LOTE NEM EXIME O PROJETISTA DE SUA RESPONSABILIDADE SOBRE O MESMO.

PROPRIETÁRIO
PREFEITURA MUNICIPAL
CLEBER MENEGUCCI

RESPONSÁVEL TÉCNICO
JONATHAN KURT OSSAI KORSCHNER
Engenheiro Civil
CREA - 507603411

ESCALA: INDICADAS

DATA: ABRIL DE 2022

PROVAÇÃO