
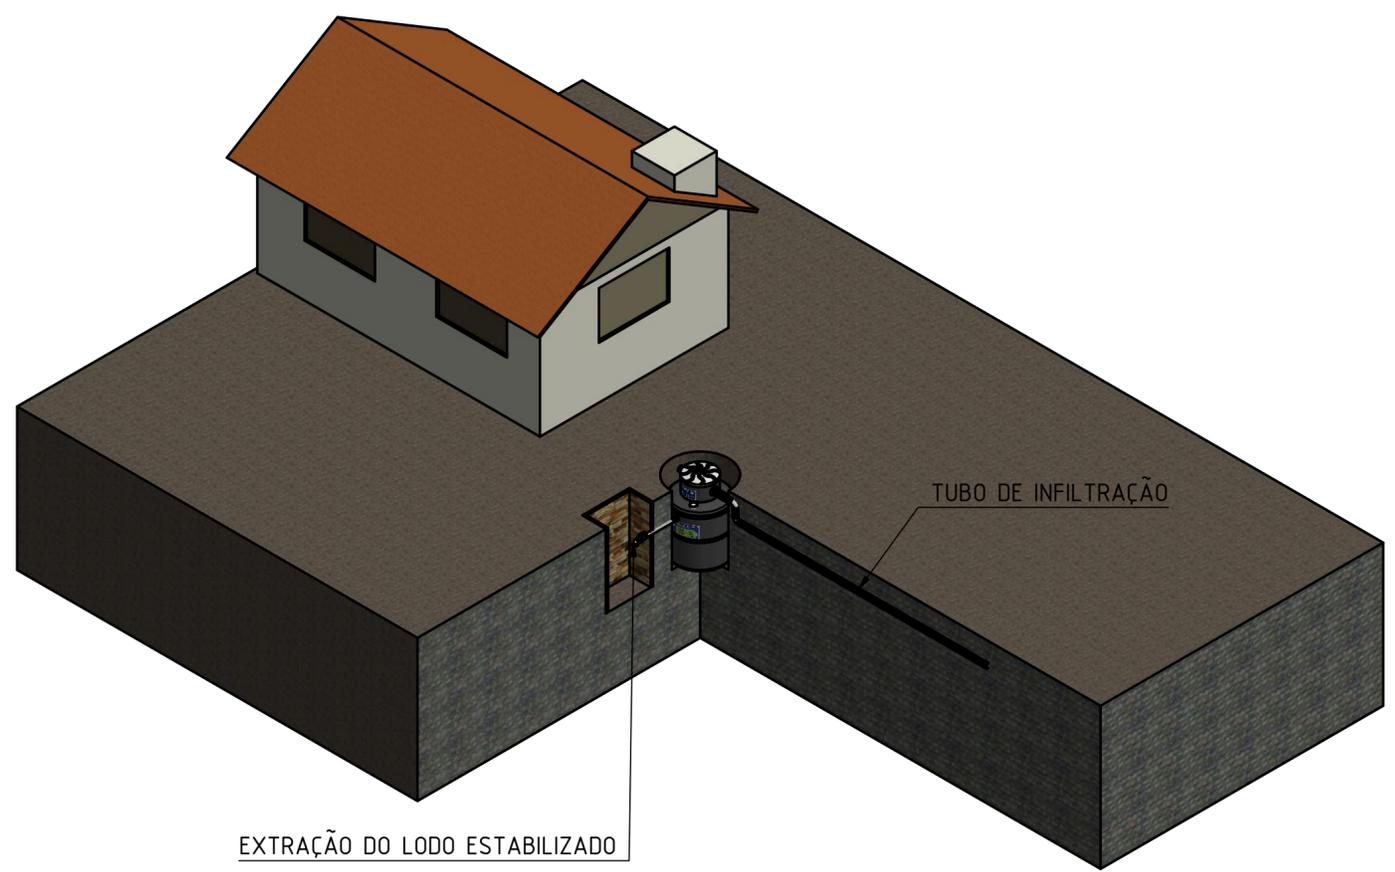
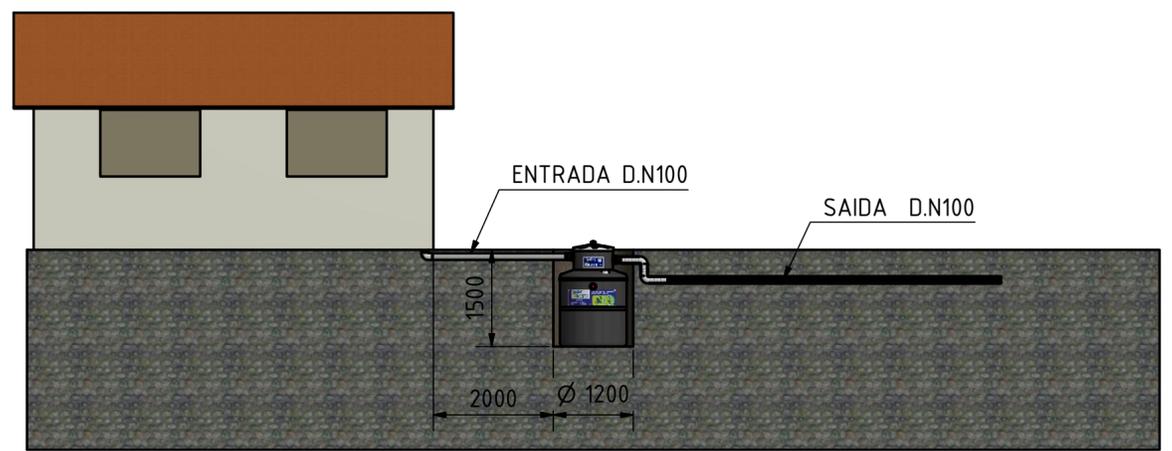


CLEBER MENEGUCCI
Prefeito Municipal

REINALDO APARECIDO DA SILVA FILHO
Engenheiro Civil CREA/SP nº 5069369000

		Date	Name		
		Drawn	23/07/2019	leonardo	
		Checked			
		Standard			
				modelo apresentação	
				1	
				A2	
State	Changes	Date	Name		

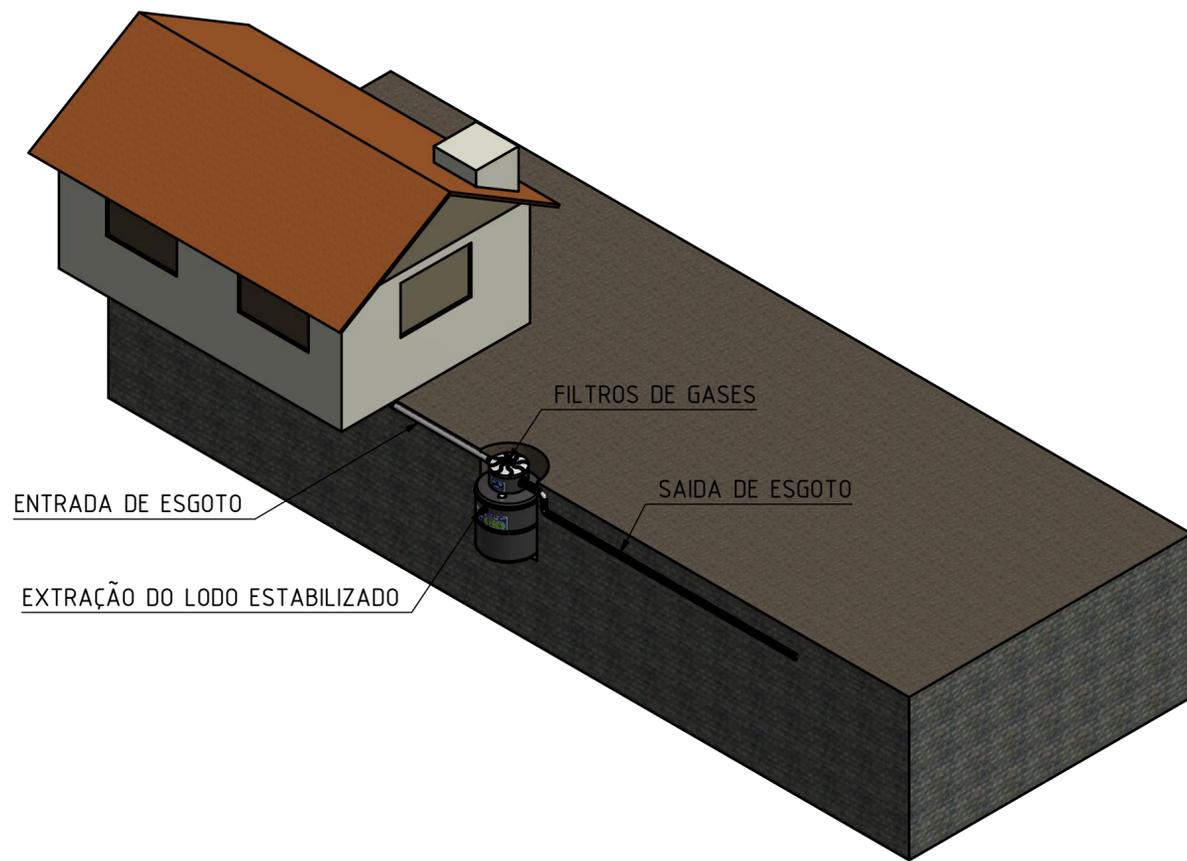


- 1) Escavar uma vala com no máximo 1,20m de diâmetro e 1,50m de profundidade. ao aterrar, deixar o suspiro (CAP abóbora) fique exposto sobre a terra. Obs.: pode-se alongá-lo em até 10cm de altura com o tubo de 50mm que acompanha o equipamento.
 - 2) a preparação do terreno para o recebimento do equipamento deve contemplar o nivelamento e a compactação da base.
 - 3) O preenchimento da escavação deve ser feito com mistura solo cimento (massa) e terra peneirada (também pode utilizar ou areia, ou pó de brita), em traço 1:10, ou seja, uma porção de cimento com dez porções de terra.
 - 4) O aterro também pode ser feito com terra ou areia peneirada, pois a presença de pedras, entulhos ou outros materiais, em contato com as paredes do equipamento, pode danificá-lo.
 - 5) antes de aterrar, é necessário encher o Superbiodigestor com água até o nível da tubulação de saída. aterrar com os recipientes vazios pode provocar a implosão do mesmo por causa da pressão externa.
 - 6) a compactação do preenchimento deve ser feita gradativamente por camadas de 20cm. Durante a compactação, evite impactos pontuais que possam prejudicar a estrutura do produto.
 - 7) após isto, o preenchimento da escavação deve ser concluído por toda a parte cilíndrica até cobrir por completo o tubo de entrada tomando o cuidado para não aterrar o suspiro (filtro de gases).
- Se necessário use o tubo alongador incluso no equipamento para evitar o seu aterramento. OBS: Instalar o biodigestor respeitando as seguintes distâncias mínimas de: 15m de poços e de corpos de água de qualquer natureza.



CLEBER MENEGUCCI
 Prefeito Municipal


REINALDO APARECIDO DA SILVA FILHO
 Engenheiro Civil CREA/SP nº 5069369000


Date		Name	
Drawn	24/07/2019	leonardo	
Checked			
Standard			
INSTALAÇÃO.0004			1
			A2

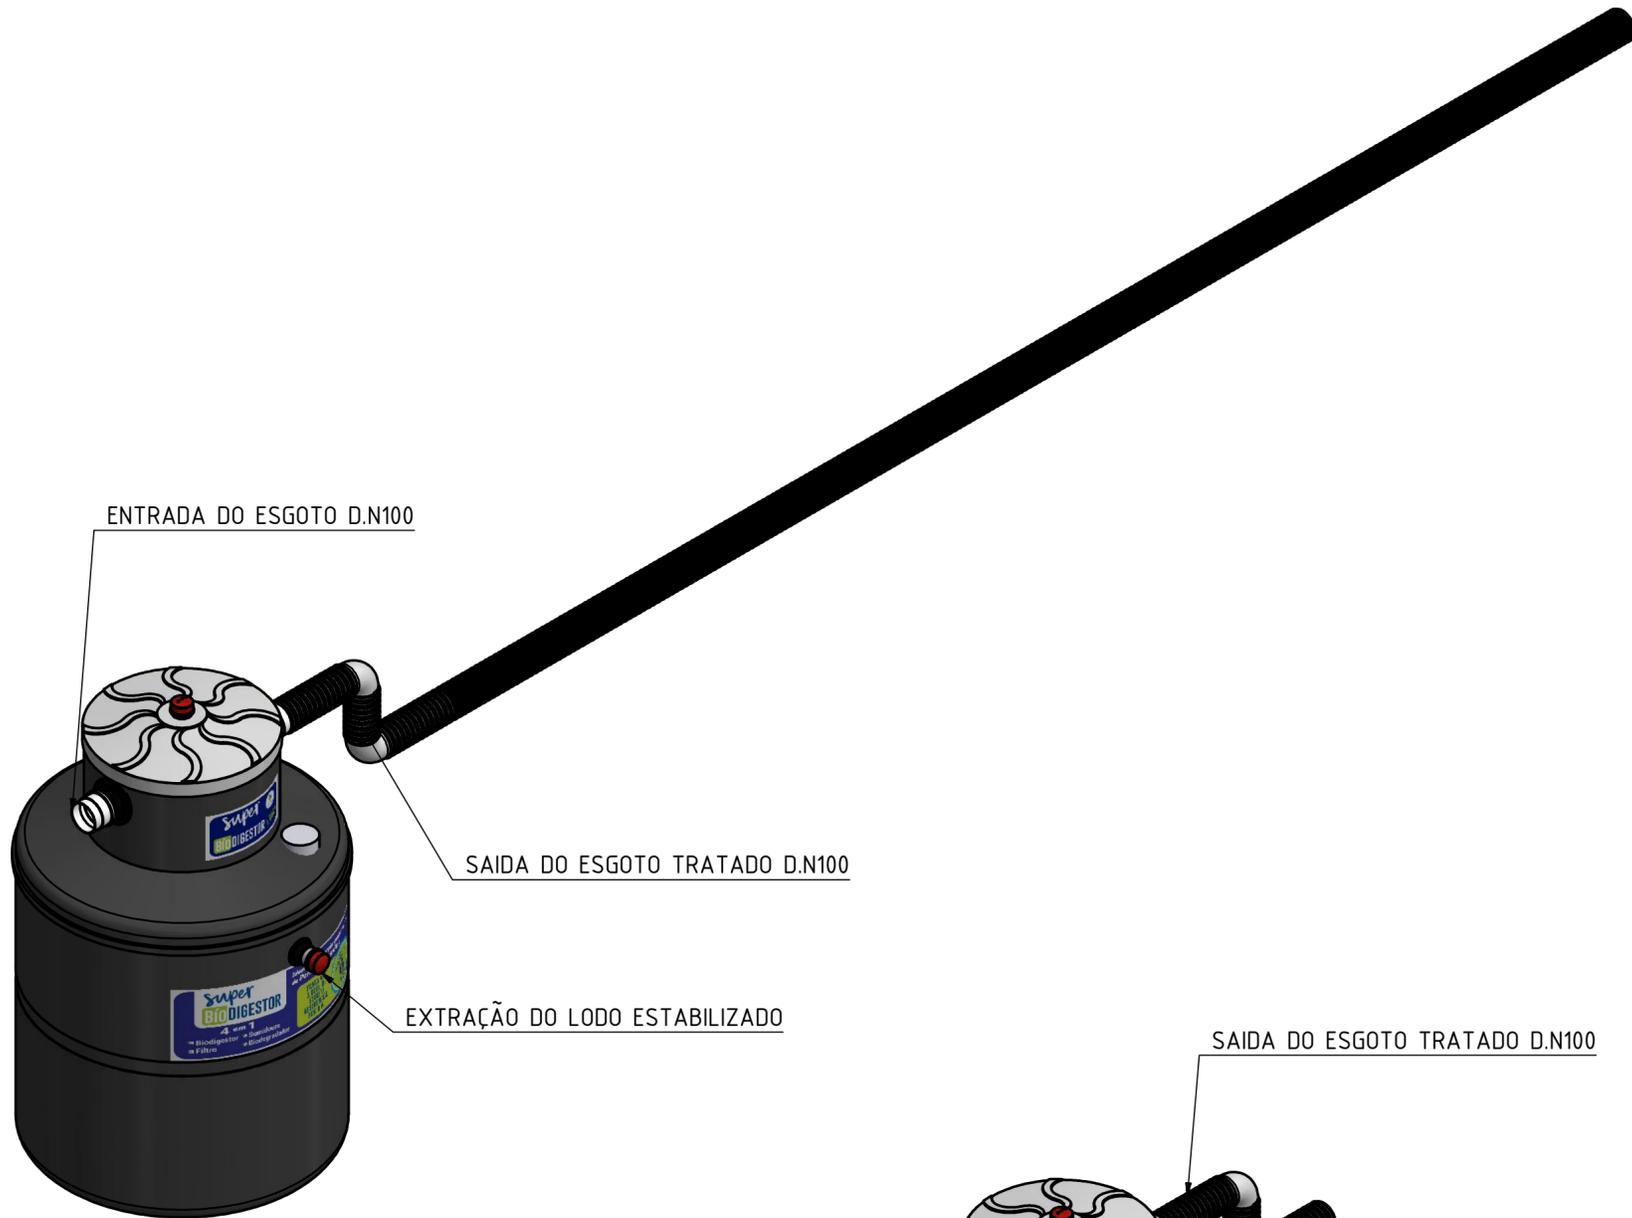


VISTA ISOMETRICA

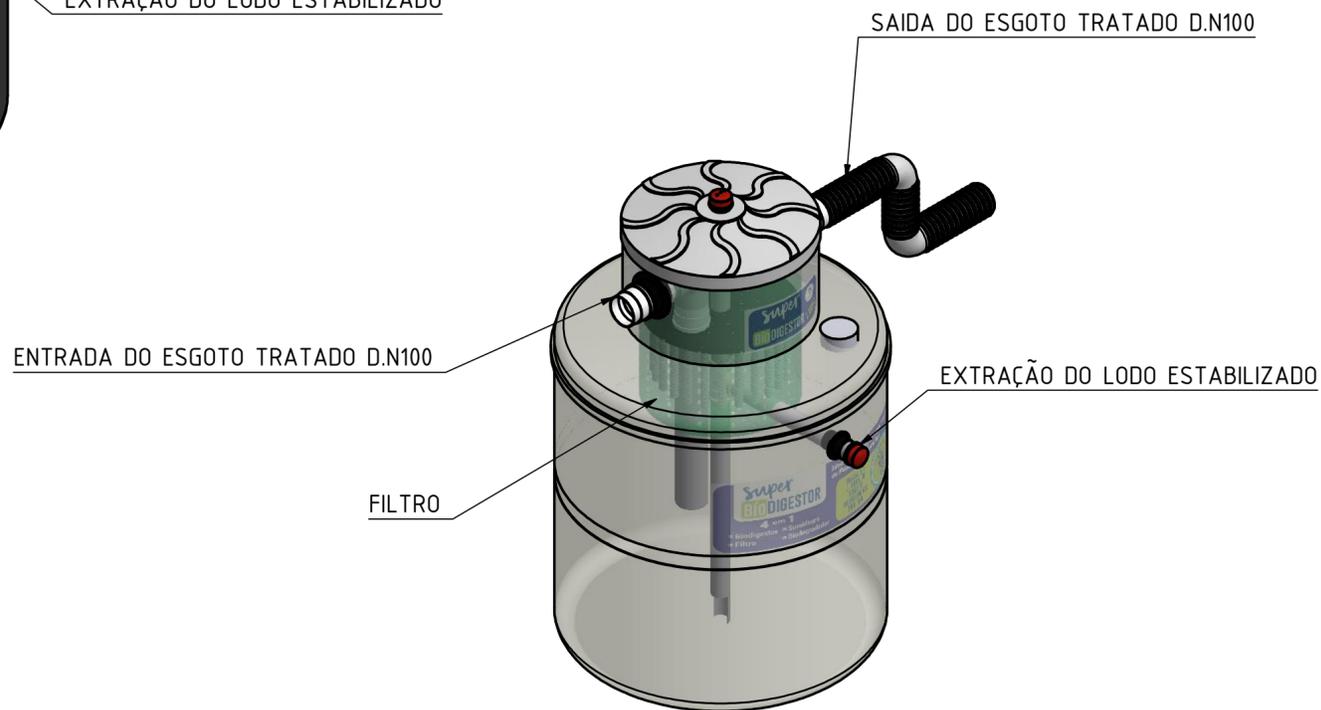

VISTA ISOMETRICA DETALHE

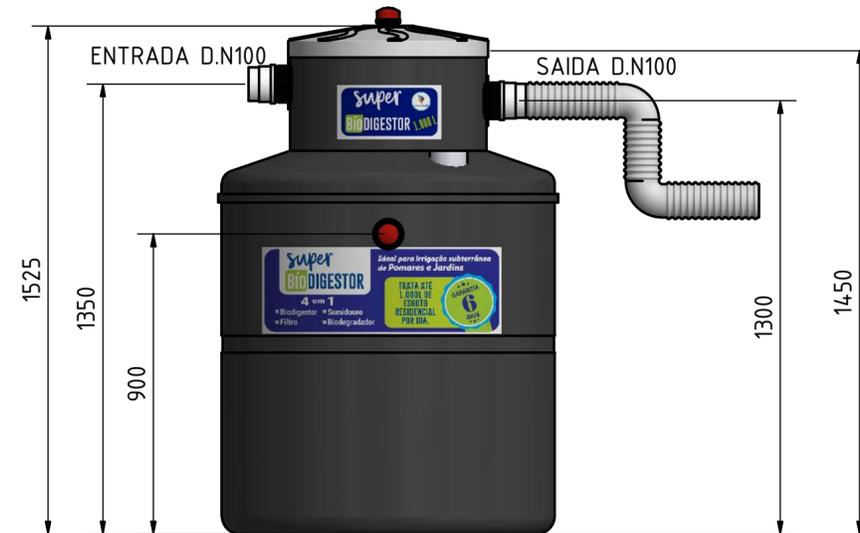

VISTA FRONTAL

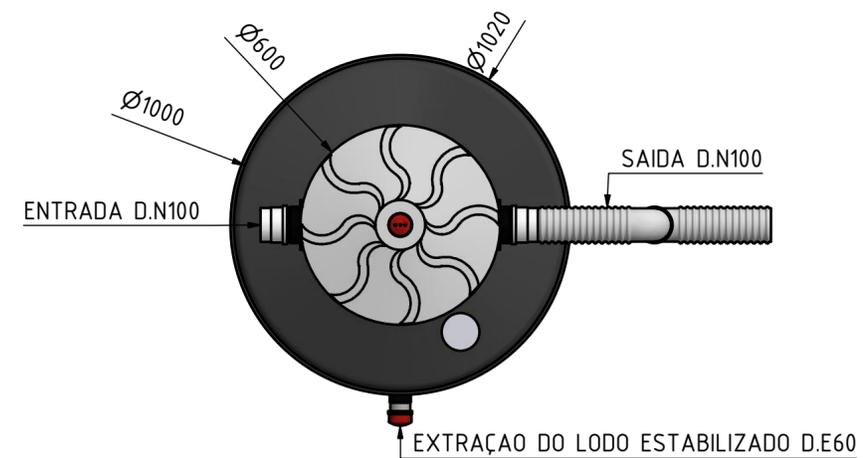

VISTA SUPERIOR

CLEBER MENEGUCCI
Prefeito Municipal

REINALDO APARECIDO DA SILVA FILHO
Engenheiro Civil CREA/SP nº 5069369000

Date		Name	
Drawn	16/07/2019	leonardo	
Checked			
Standard			
SUPER BIODIGESTOR 1000 1T			
			A2